




PLANIMETRIA DI PROGETTO
scala 1:2000

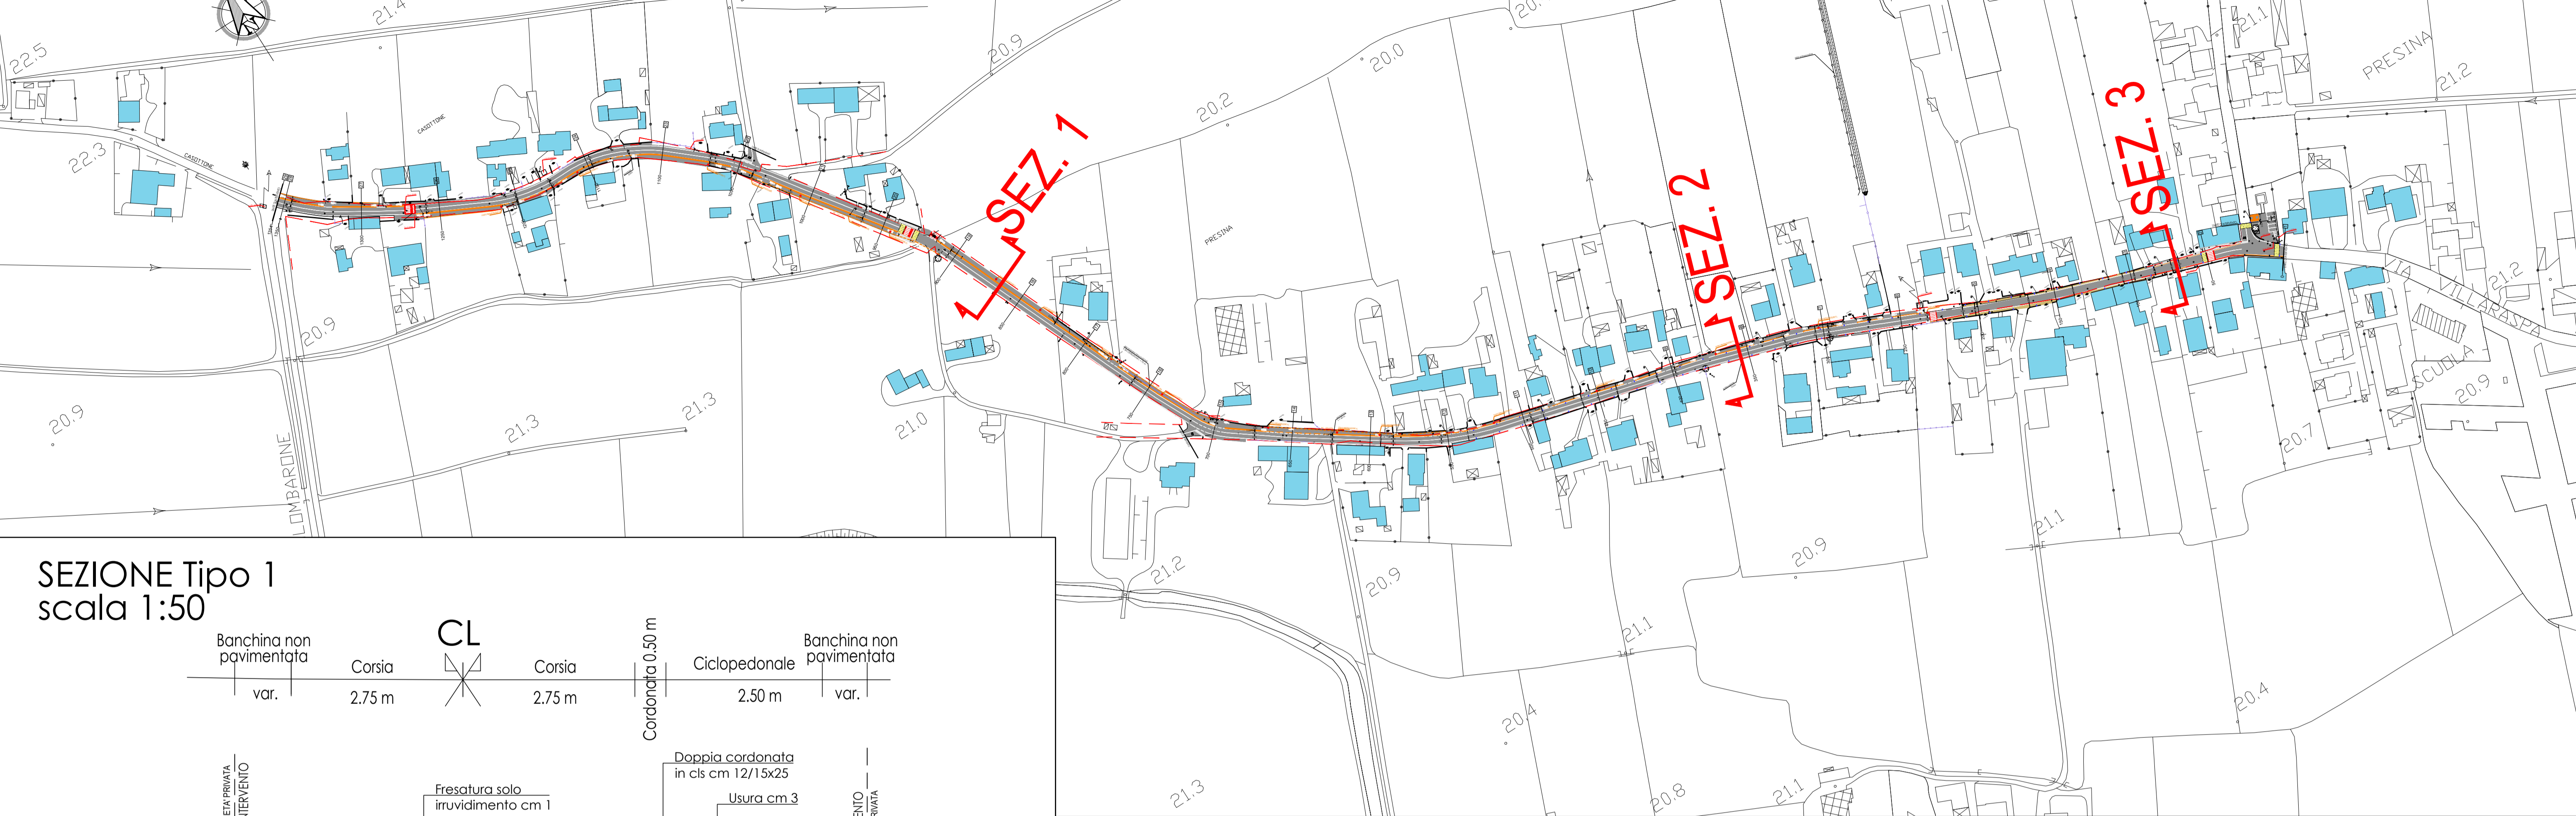


SEZIONE Tipo 1
scala 1:50

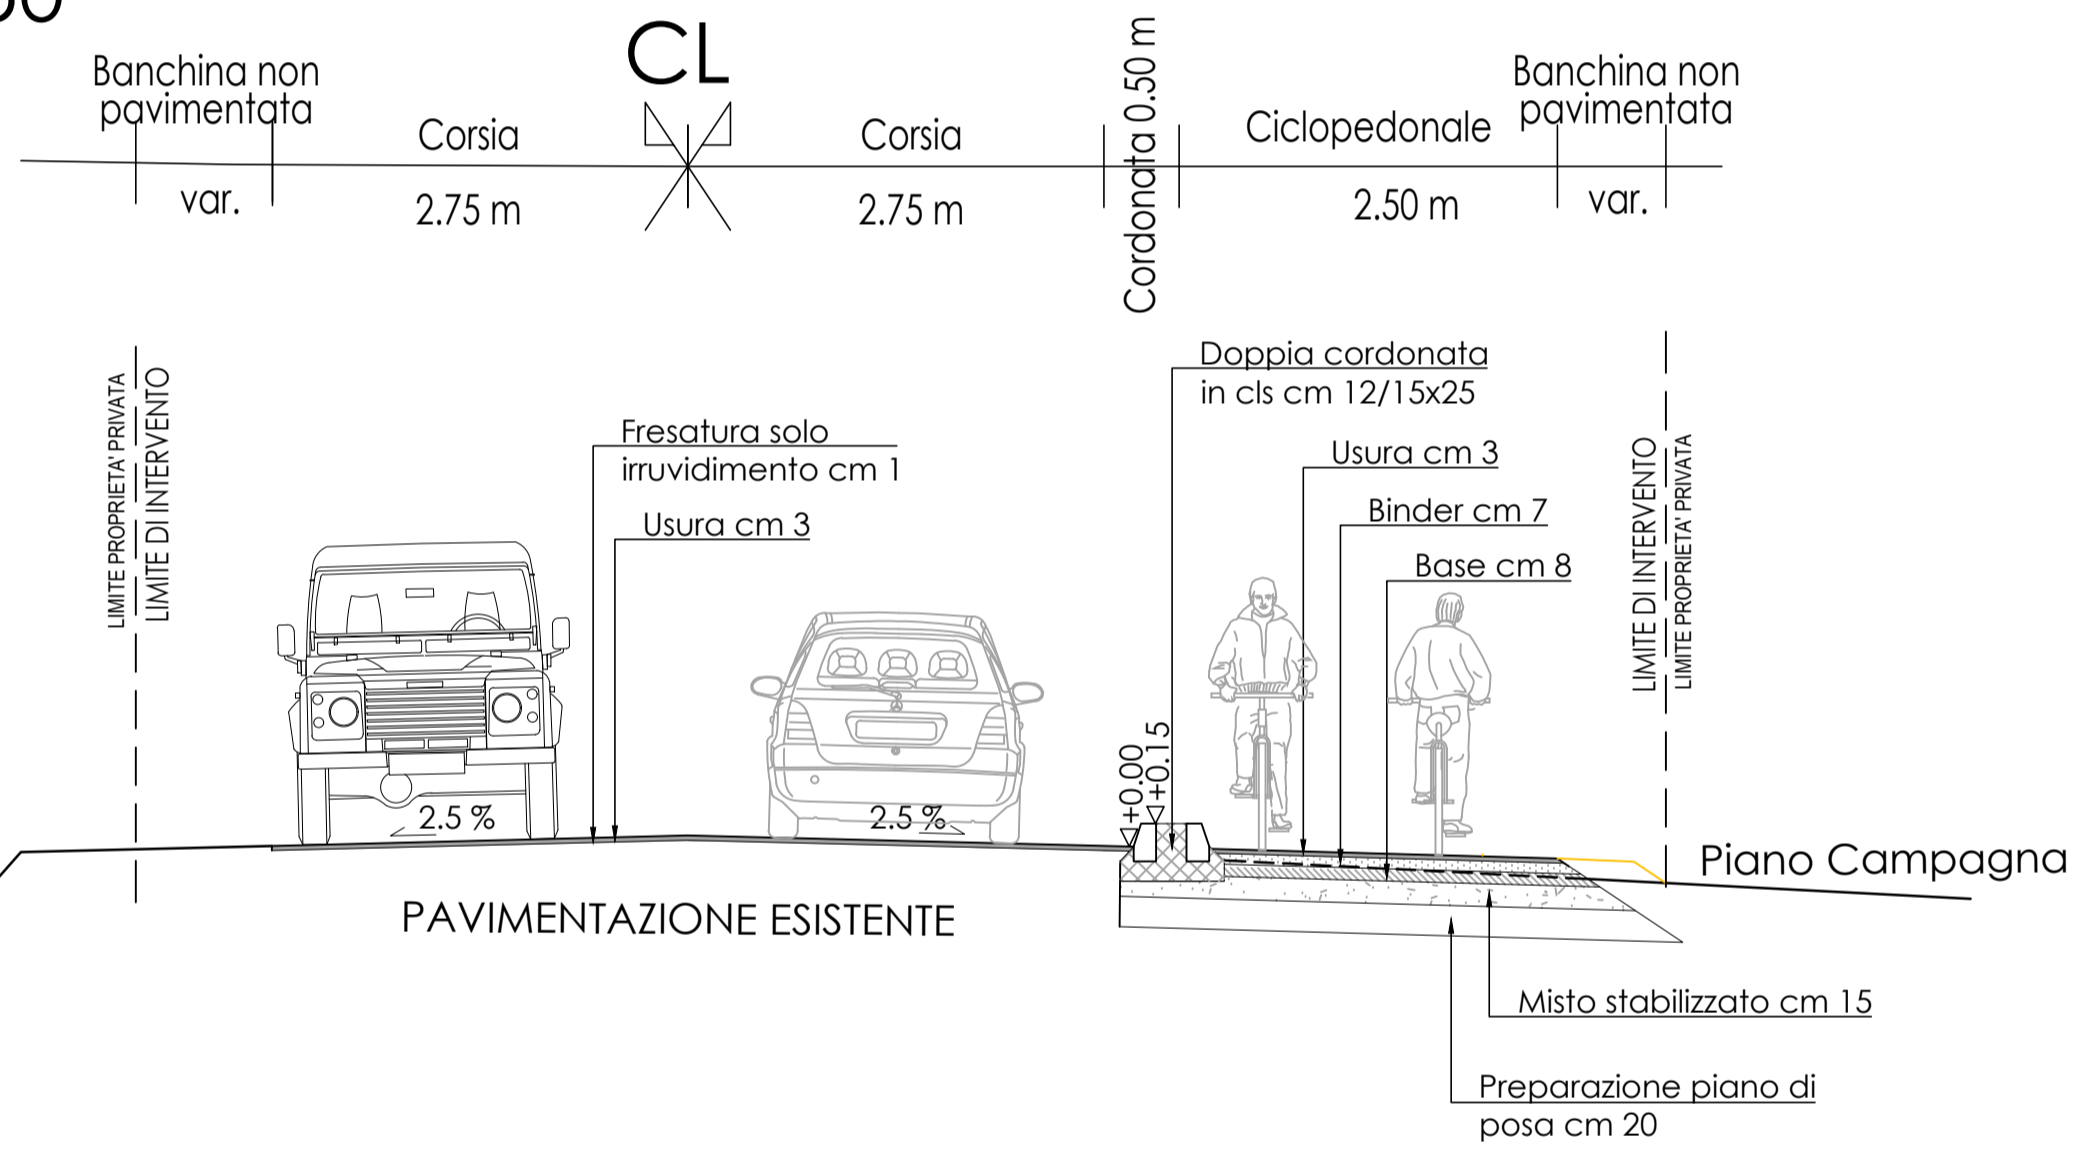

SEZIONE Tipo 2
scala 1:50

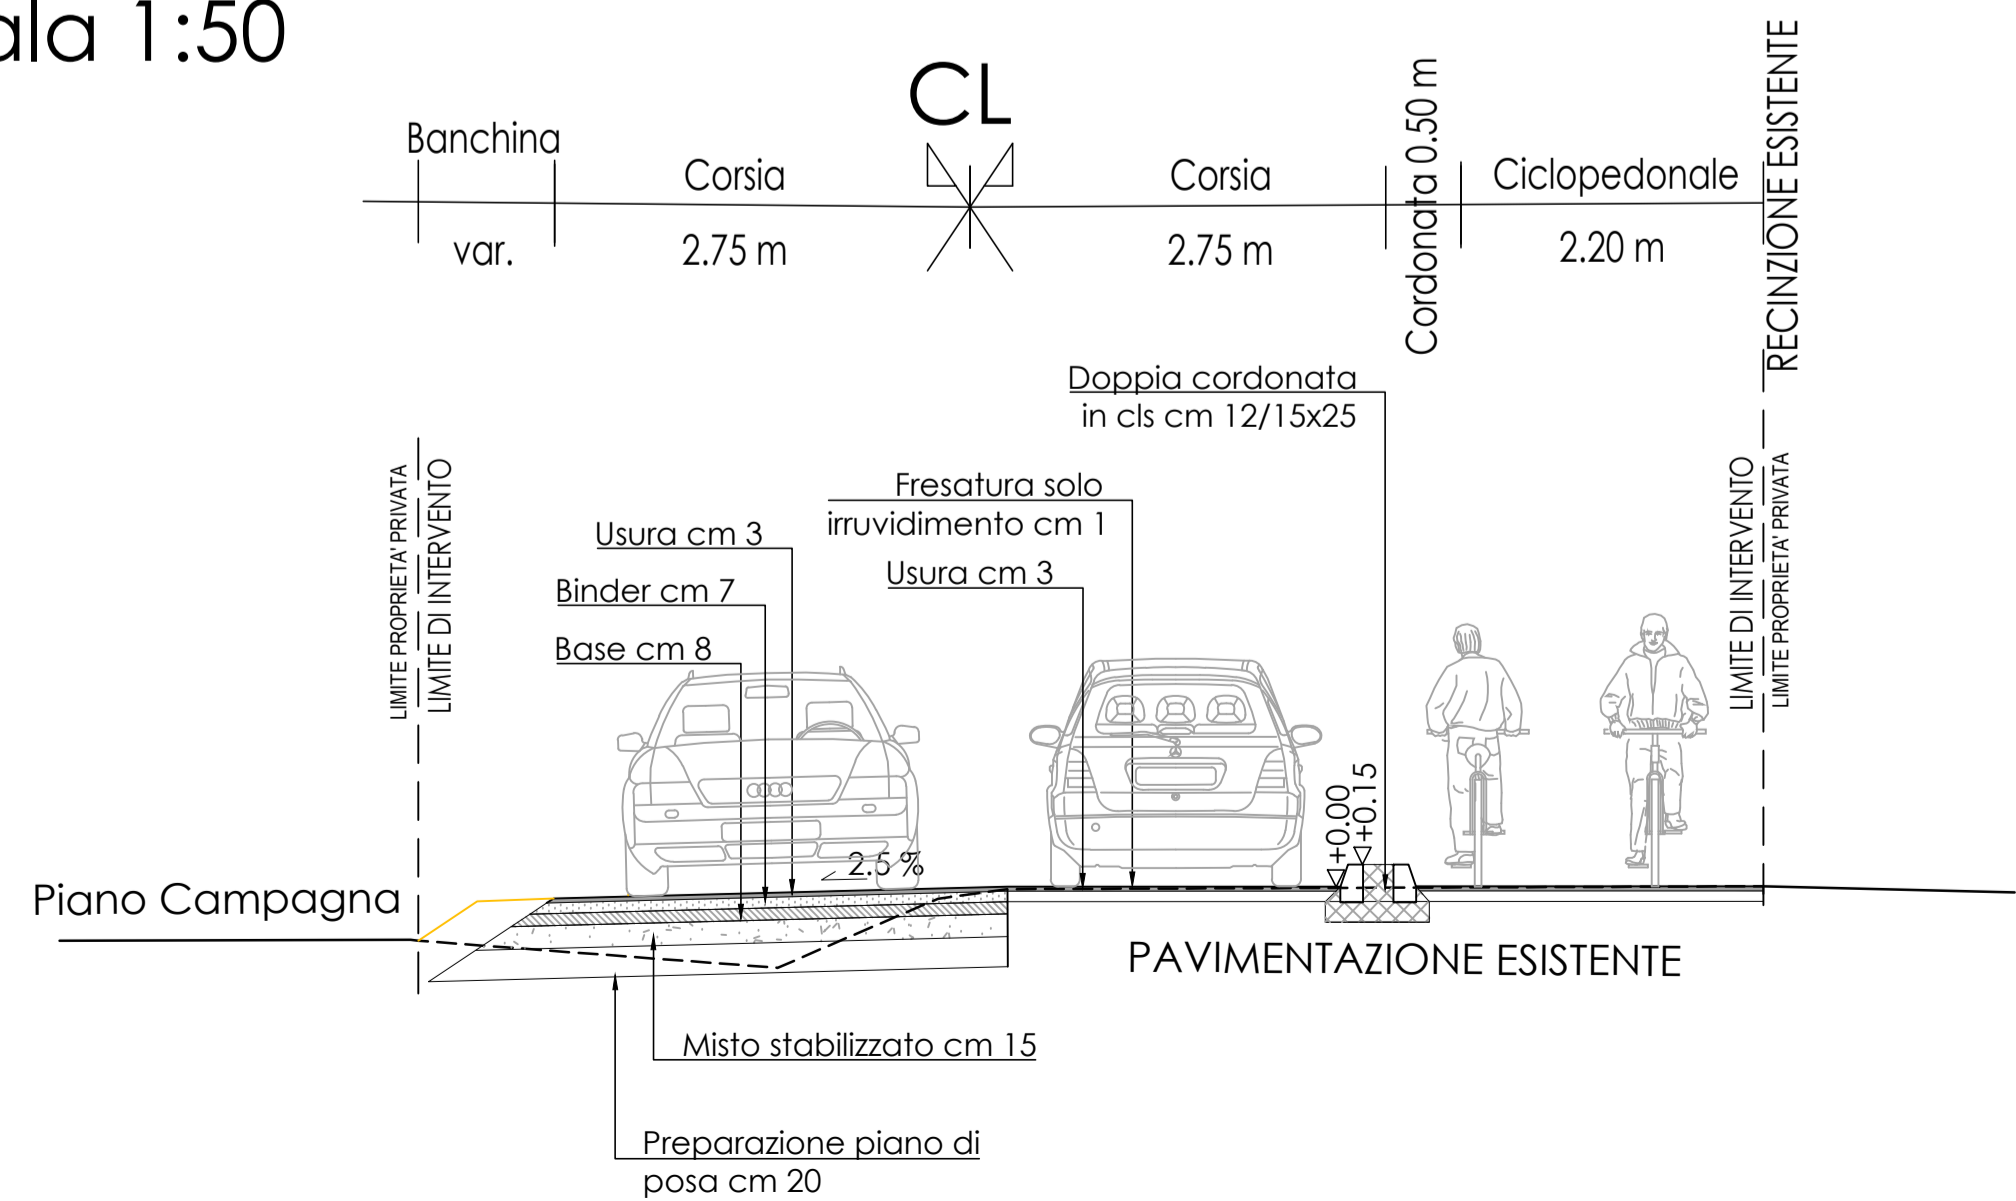

SEZIONE Tipo 3
scala 1:50

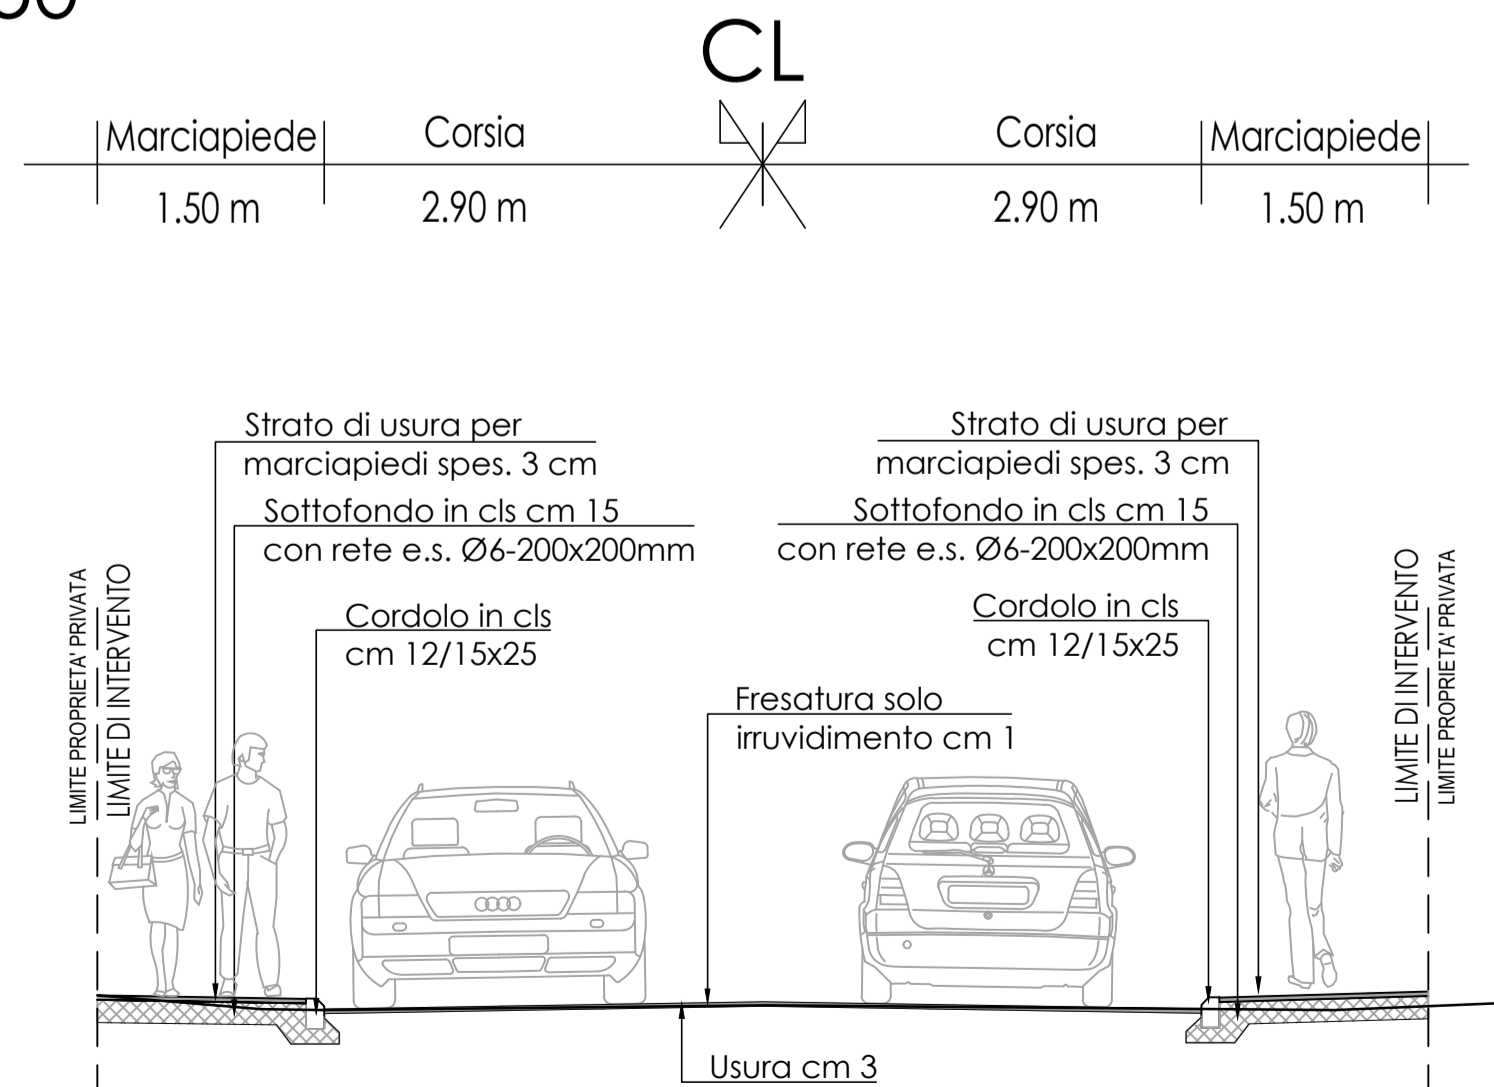

COMUNE DI ALBAREDO D'ADIGE
PROVINCIA DI VERONA

AMMODERNAMENTO ARTERIA STRADALE
Via Cosotton e via Villaraspa
nella frazione di Presina

PROGETTO DEFINITIVO

N° ELABORATO:
15
ST.01

OGGETTO:
Sezioni Stradali Tipo

SCALA:
Var.

Il Progettista:
ing. Damiano Guida

Collaborazione:
arch. Giorgio Gagliardi

Commessa:
22.002

Data:
maggio.2022

Revisione:
0

Il R.U.P.:
arch. Massimo Molinaroli