

OGGETTO:
 VARIANTE AL PUA N. 5 APPROVATO CON DELIBERAZIONE
 DI C.C. N. 37 DEL 28.11.2001

RICHIEDENTE: MONICA BARALDO



IL PROGETTISTA e
 DIRETTORE LAVORI

ELABORATO GRAFICO:


ESTRATTO CATASTALE scala 1:1000
 ESTRATTO PI scala 1:2000
 INGRANDIMENTO PLANIMETRICO scala 1:500

DATA: 27.05.2021


FIR: VAR PUA BARALDO MA

ARCHITETTURA RESTAURO URBANISTICA INTERIOR&DESIGN
 MICHELE MARCAZZAN ARCHITETTO


Ronco all'Adige - Piazza Garibaldi n° 8/A - 37055 - VR - PEC: michele.marcazzan@archiworldpec.it
 studio@marcano.it MOBIL 348 245 36 20 TEL/FAX 045 761 36 20 C.F. MRC MHL 73P 25C 8901 - P.I. 03593620234

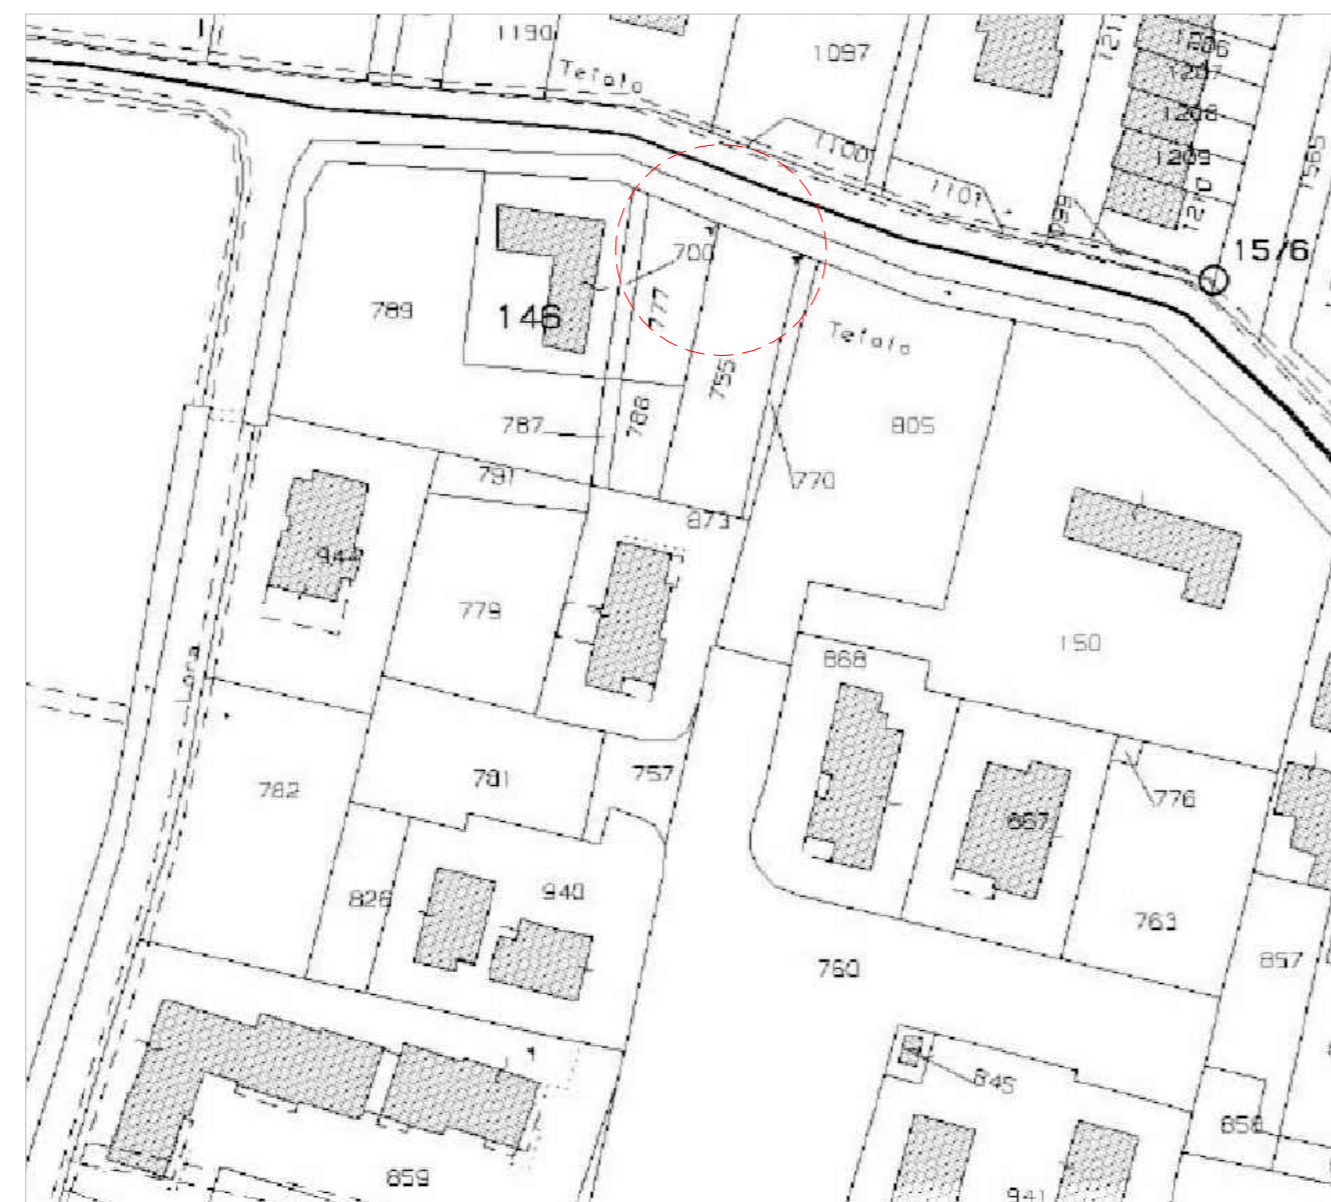

ESTRATTO MAPPA CATASTALE

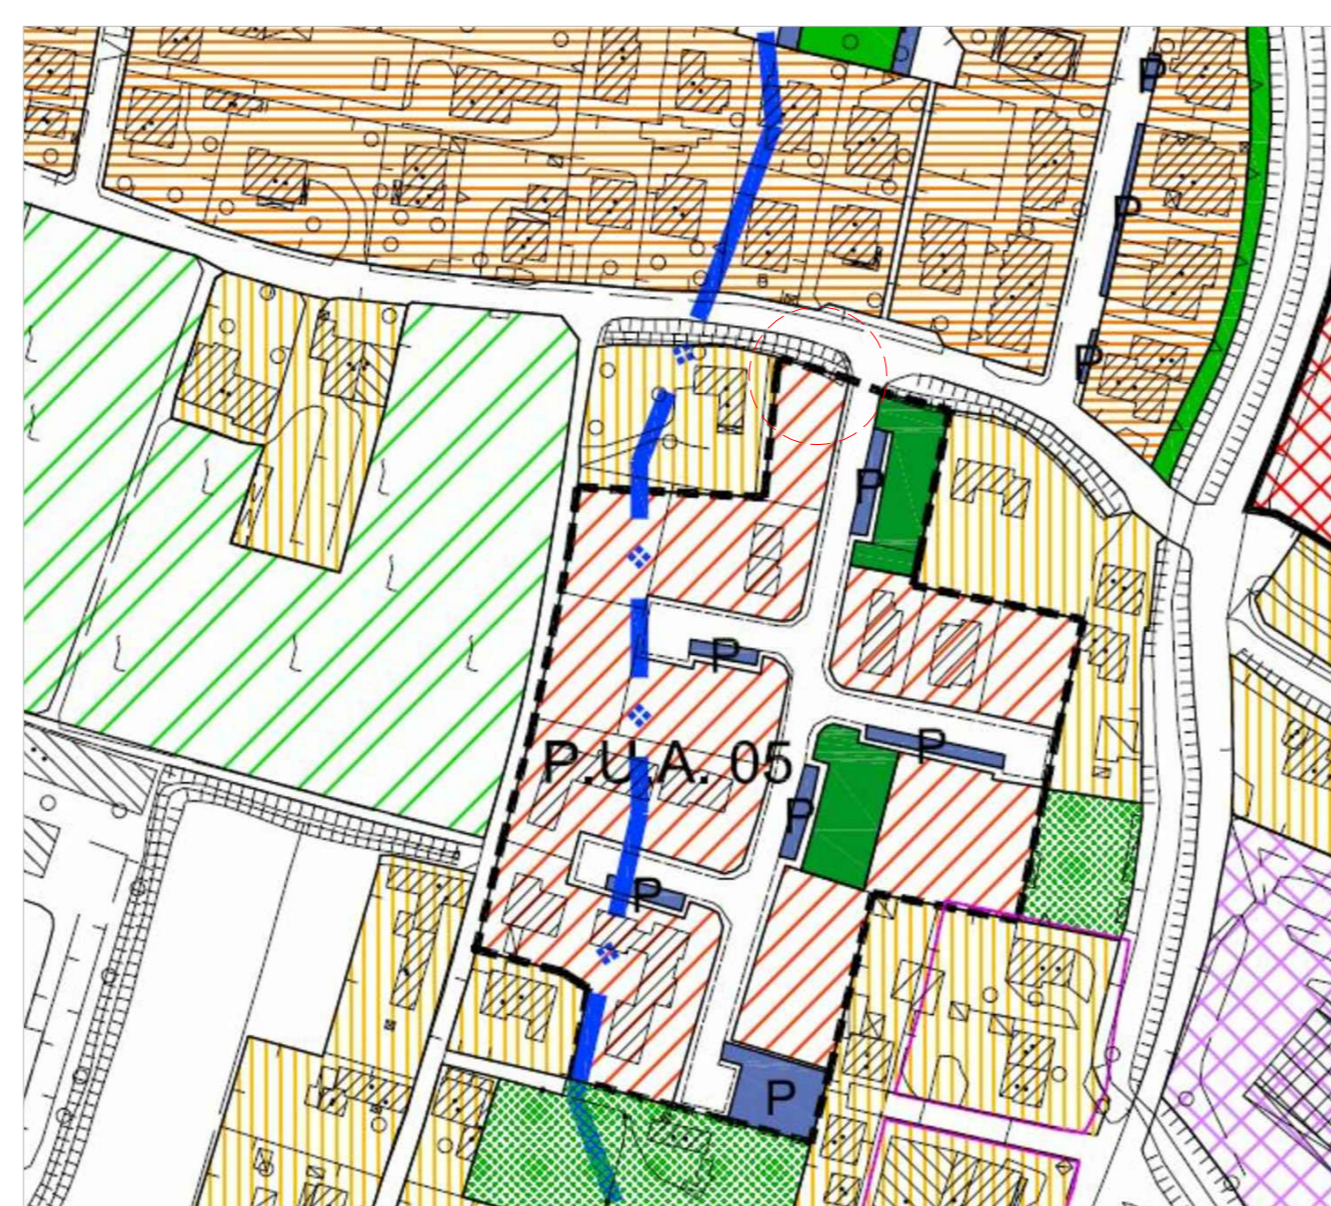

ESTRATTO PIANO INTERVENTI

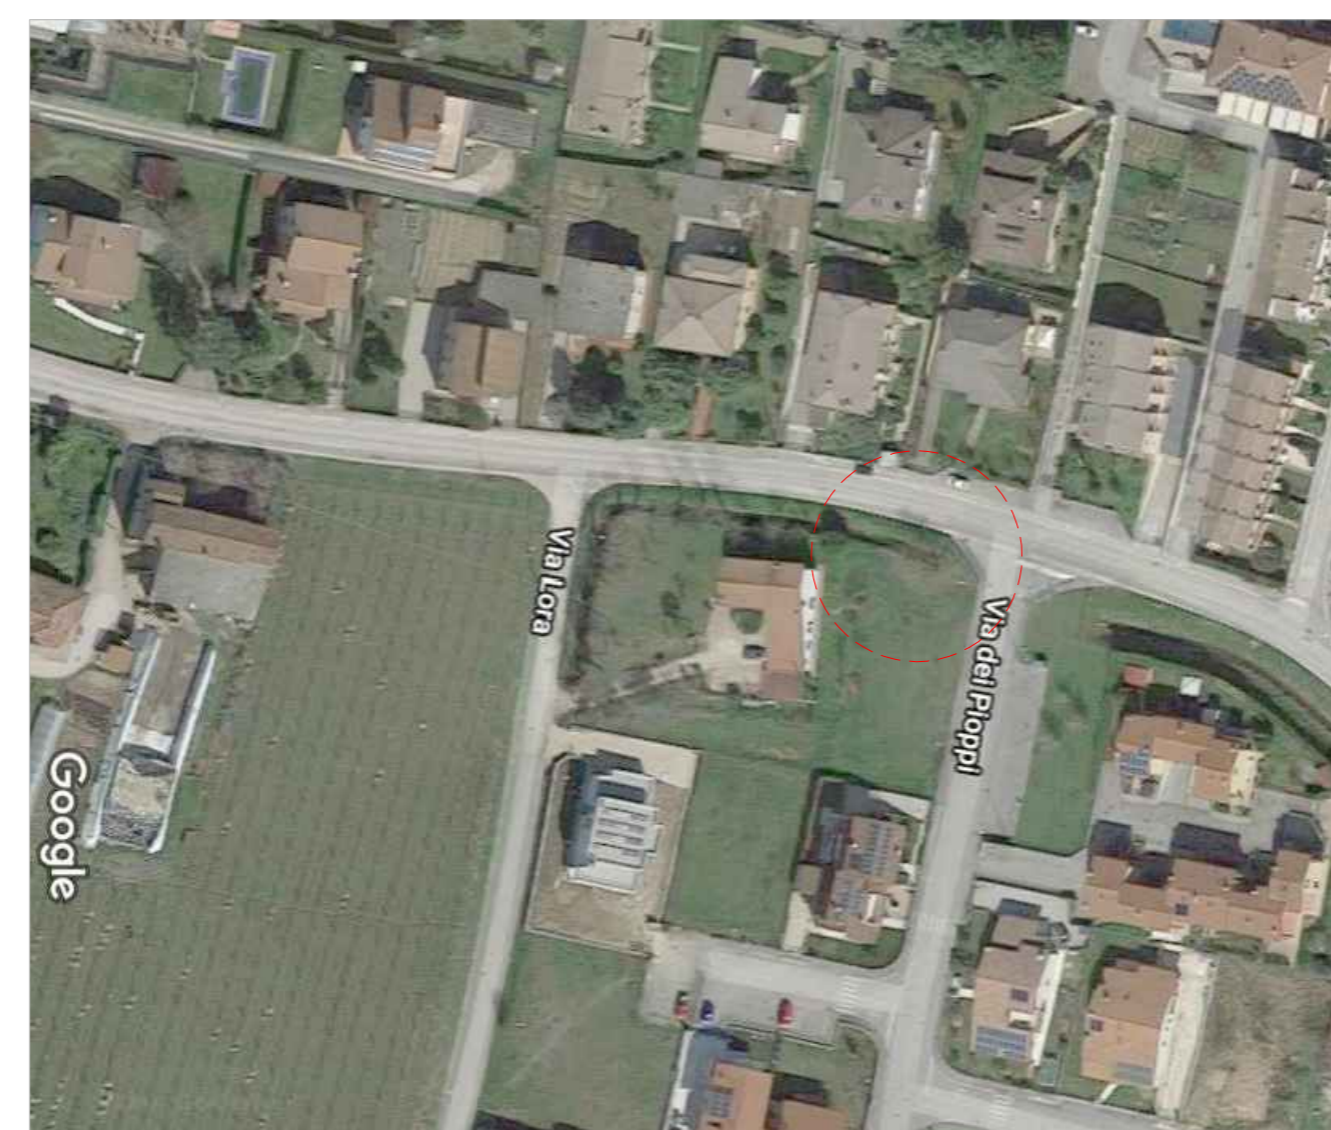

FOTOAEREA

STATO APPROVATO

DELIBERAZIONE DI C.C. N. 37 DEL 28.11.2001



INGRANDIMENTO PLANIMETRICO PUA N. 5

STATO DI VARIANTE



INGRANDIMENTO PLANIMETRICO PUA N. 5