


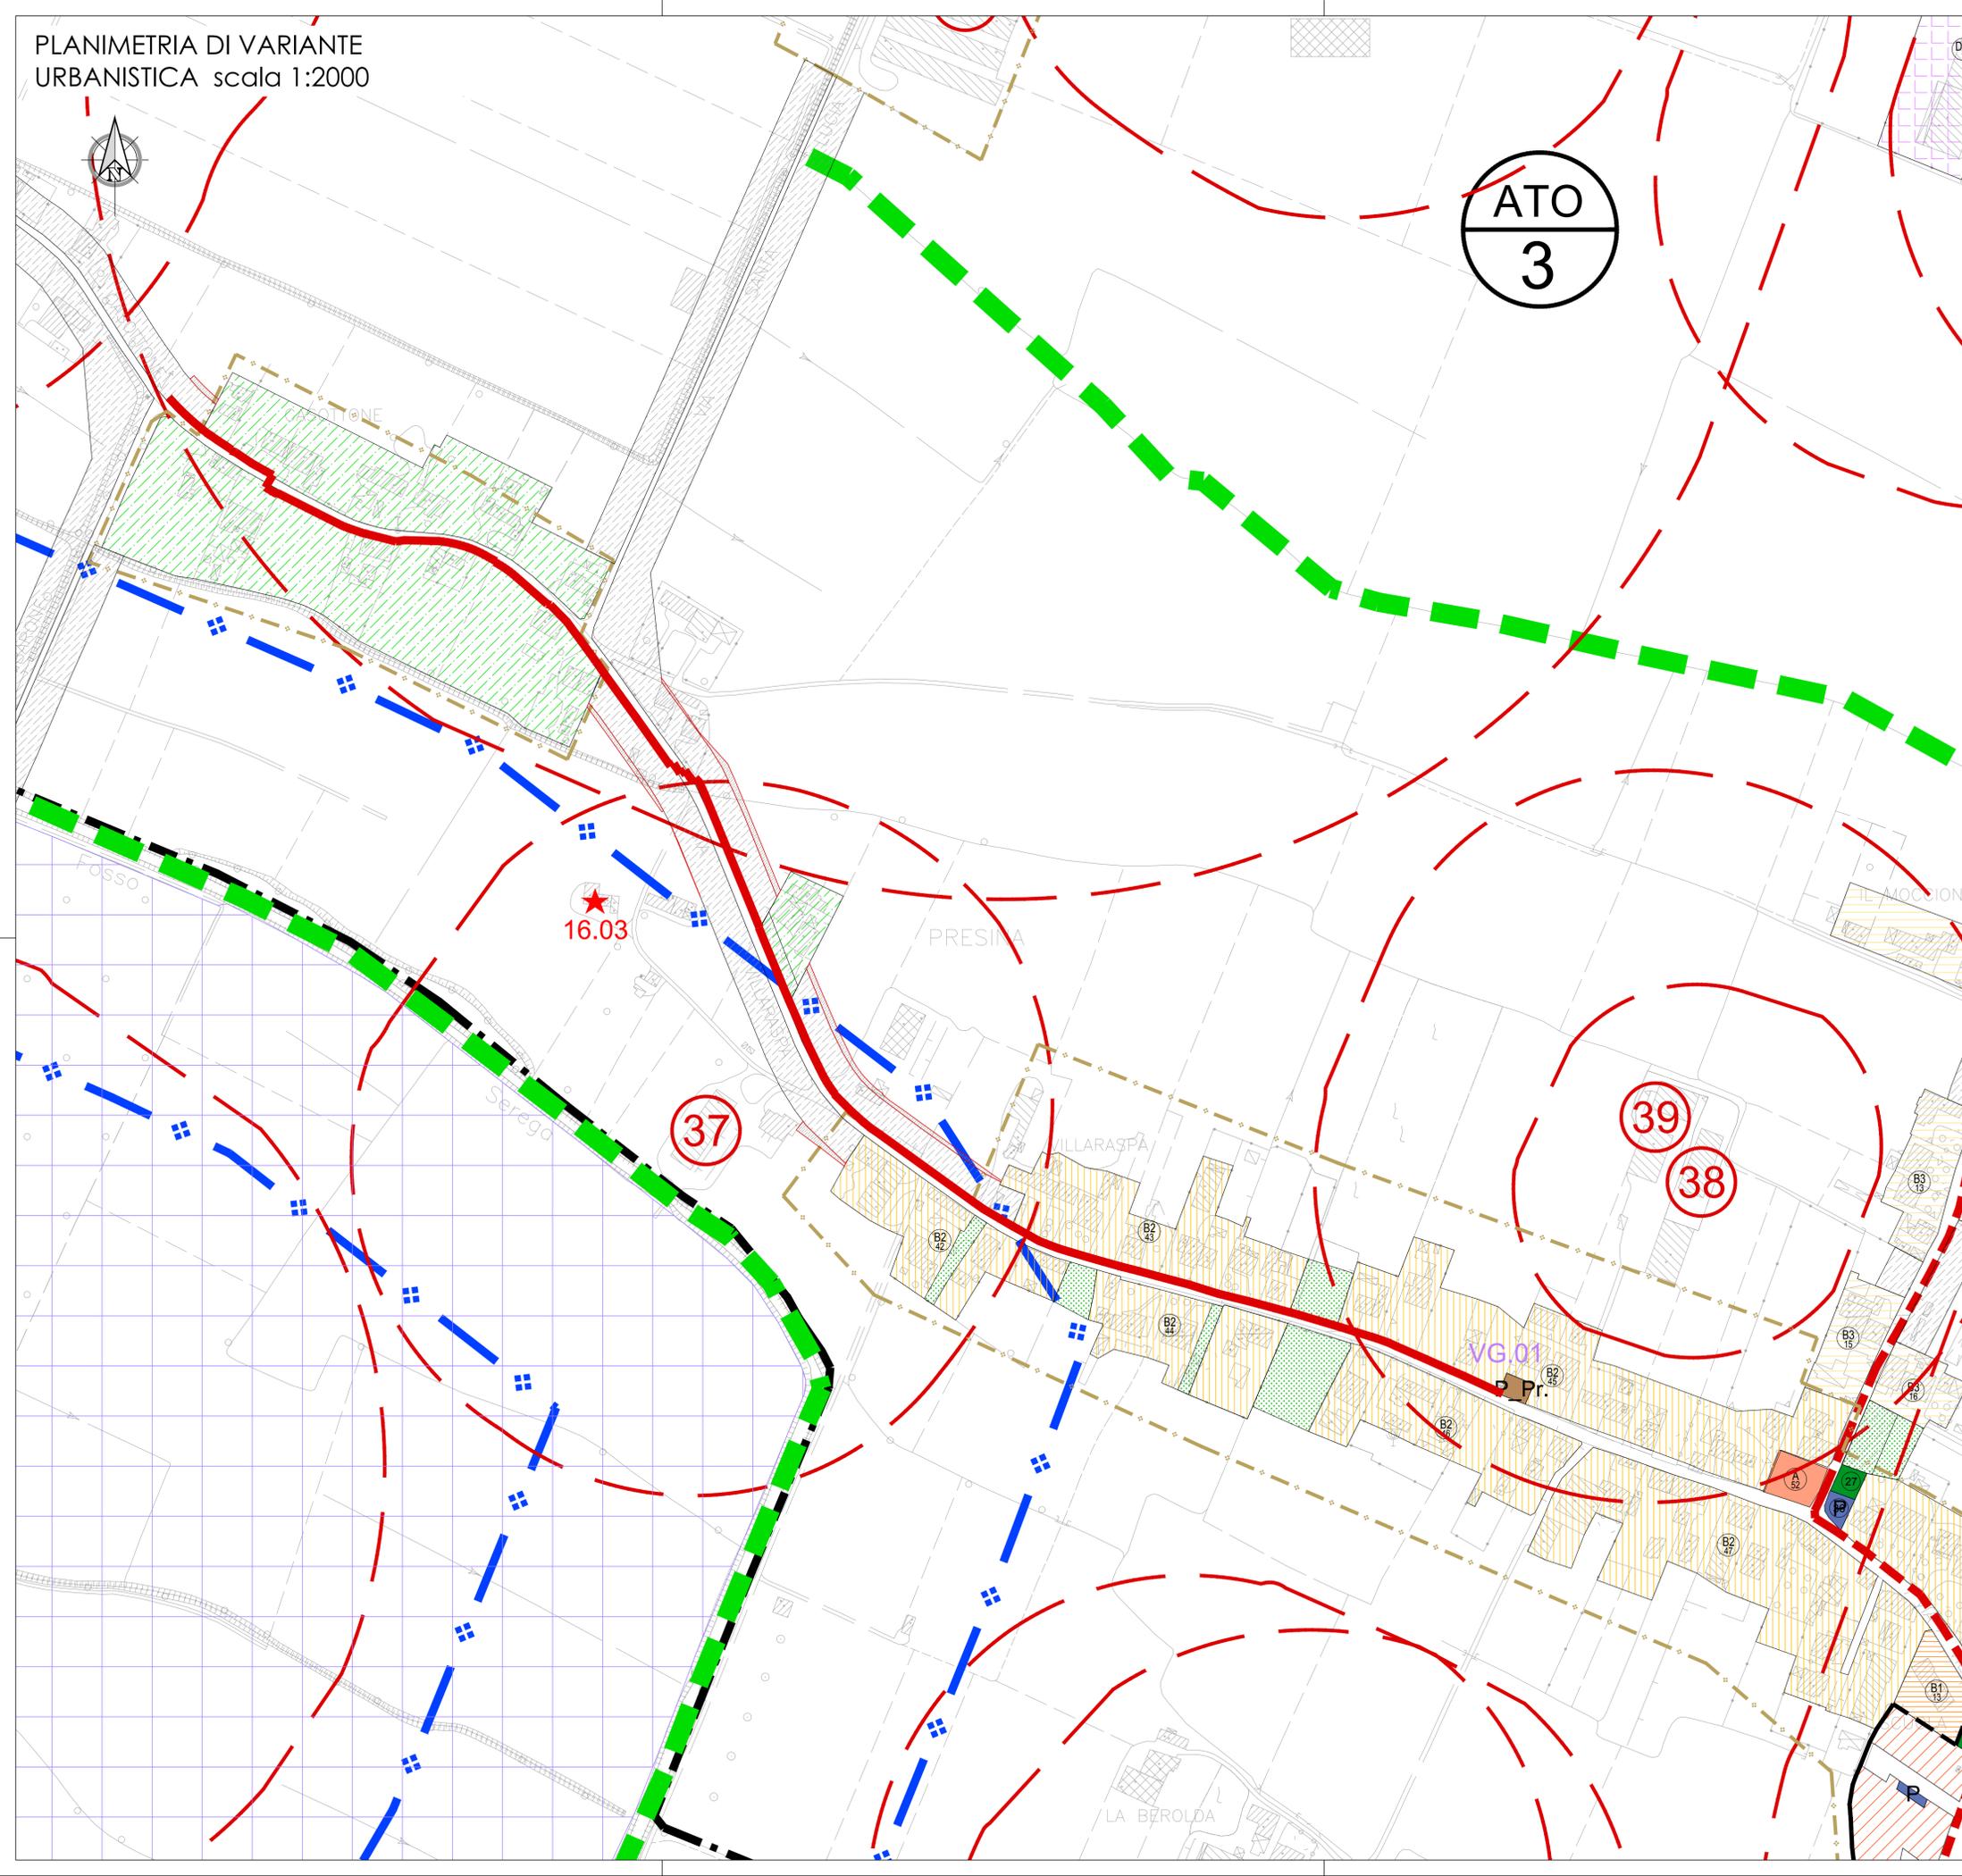

ATO  
3

VINCOLI E TUTELE

-  Ambiti soggetti a vincolo architettonico diretto ex D. Lgs. 42/2004 Art. 6.1
-  Verde privato Art. 6.2
-  Fasce di rispetto attrezzature Art. 6.3
-  Fasce di tutela paesaggistica corsi d'acqua Art. 6.4
-  Fascia di rispetto da allevamenti (numero scheda di riferimento) Art. 6.13
-  Metanodotti e fascia di rispetto Art. 6.14
-  Elettrodotto alta tensione Art. 6.15
-  Fascia di rispetto stradale Art. 6.16
-  Perimetro Centri abitati Art. 6.17
-  Aree pedonali - Percorsi ciclopedonali Art. 5.33





**COMUNE DI ALBAREDO D'ADIGE**  
PROVINCIA DI VERONA

AMMODERNAMENTO ARTERIA STRADALE  
Via Cosotton e via Villaraspa  
nella frazione di Presina

PROGETTO DEFINITIVO

N° ELABORATO: <b>23</b> <b>VU.01</b>	OGGETTO: <b>Variante Urbanistica</b>	SCALA: <b>1:2000</b>
--	---	-------------------------

Il Progettista: ing. Damiano Guida 	Commessa: 22.002 Data: maggio.2022 Revisione: 0	Il R.U.P.: arch. Massimo Molinari
Collaborazione: arch. Giorgio Gagliardi		