

Permesso di Costruire
P. di C.
 Permesso di Costruire

Comune di Albaredo d'Adige

VIA POMTE ASSE - 37041 ALBAREDO D'ADIGE - VR -

Società "A.B. EMME FLEX SRL"

Progetto per la realizzazione di un Piano Urbanistico Attuativo (PUA) per l'urbanizzazione di un'area da destinare a futuri insediamenti edilizi di tipo residenziale.


EDILSTUDIO
 ASSOCIAZIONE LTA PROFESSIONISTI
 Via XX Settembre 10 - 37050 Ronco all'Adige (VR)
 Tel. 0458818444 - P.OVA n. C. 0388727228

TAV.
N.4

RILIEVO : PIANO QUOTATO

1a Elaborazione 15/11/2020
 2a Elaborazione 1:200

RILIEVO: PIANO QUOTATO

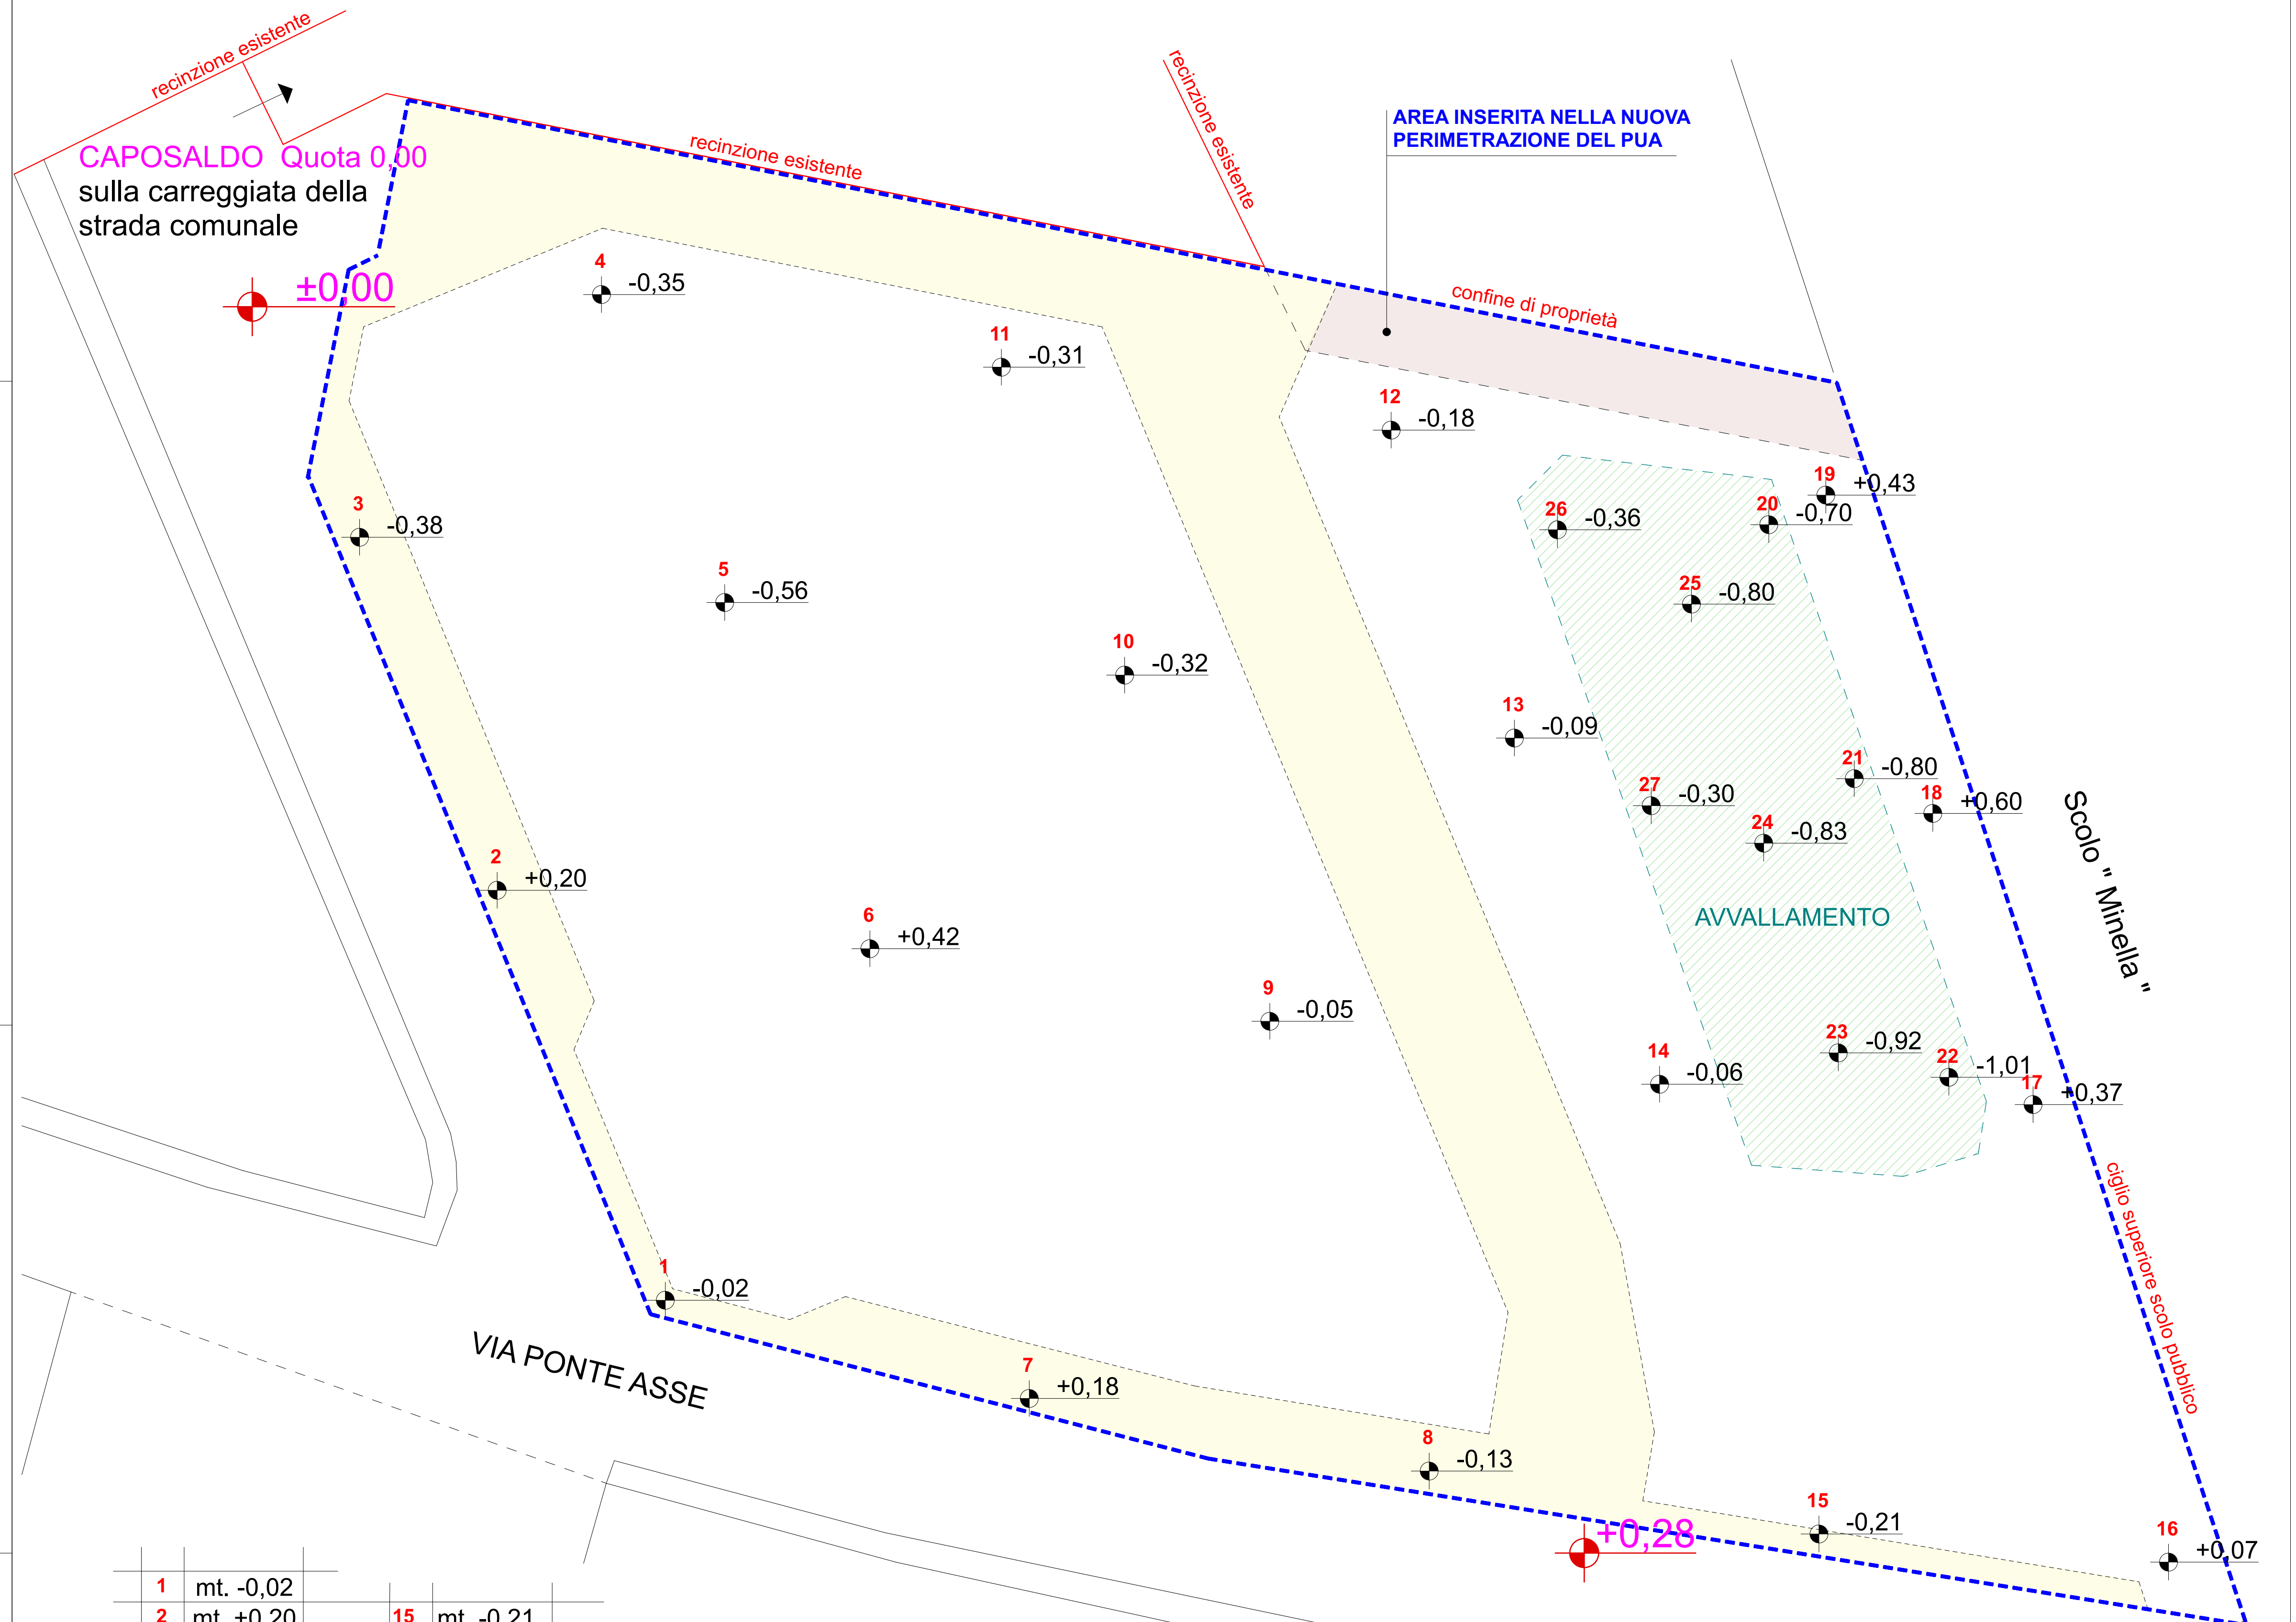

PLANIMETRIA 1:2000

COMUNE DI ALBAREDO D'ADIGE
 FOGLIO N. 6
 M.N. 1847 di mq. 5.532
 Ex (m.n. 363 - 364)



PLANIMETRIA 1:2000

ESTRATTO DEL PRG:



1	mt. -0,02	15	mt. -0,21
2	mt. +0,20	16	mt. -0,07
3	mt. -0,38	17	mt. +0,37
4	mt. -0,35	18	mt. +0,60
5	mt. -0,56	19	mt. +0,43
6	mt. +0,42	20	mt. -0,70
7	mt. +0,18	21	mt. -0,80
8	mt. -0,13	22	mt. -1,01
9	mt. -0,05	23	mt. -0,92
10	mt. -0,32	24	mt. -0,83
11	mt. -0,31	25	mt. -0,80
12	mt. -0,18	26	mt. -0,36
13	mt. -0,09	27	mt. -0,30
14	mt. -0,06		
TOTALE		mt. -0,23	

CAPOSALDO Quota 0,00
 sulla carreggiata della
 strada comunale

PIANO CAMPAGNA
 Quota Media = -0,23