

Comune di Albaredo d'Adige
VIA POMTE ASSE - 37041 ALBAREDO D'ADIGE - VR -
Società "A.B. EMME FLEX SRL"
Progetto per la realizzazione di un Piano Urbanistico Attuativo (PUA) per l'Urbanizzazione di un'area da destinare a futuri insediamenti edilizi di tipo residenziale.

PERMESSO DI COSTRUIRE
P. di C.
Permesso di Costruire


TAV. N.5
PROGETTO URBANISTICO

1a Elaborazione 10/09/2020 dia. scala 1:200
2a Elaborazione

PROGETTO

	Sup.	Indice di copertura	SUP. MAX	Indice Volumetrico	VOL. MAX
Lotto 1	MQ. 600	35%	MQ. 210	1,75 mc/mq.	MC. 1.050
Lotto 2	MQ. 710	30%	MQ. 213	1,48 mc/mq.	MC. 1.050
Lotto 3	MQ. 540	40%	MQ. 216	1,94 mc/mq.	MC. 1.050
Lotto 4	MQ. 520	40%	MQ. 208	2,02 mc/mq.	MC. 1.050
Lotto 5	MQ. 530	40%	MQ. 212	2,24 mc/mq.	MC. 1.200
Lotto 6	MQ. 650	35%	MQ. 227	1,60 mc/mq.	MC. 1.050
Lotto 7	MQ. 715	30%	MQ. 214	1,46 mc/mq.	MC. 1.050
Totale	MQ. 4.265		MQ. 1.500		MC. 7.500
	MQ. 4.265	I. medio 35,15%	MQ. 1.500		

ALTEZZA MASSIMA	MT. 7.00
DIST. DA CONFINI	MT. 5.00
DIST. DA FABB.TI	MT. 10.00

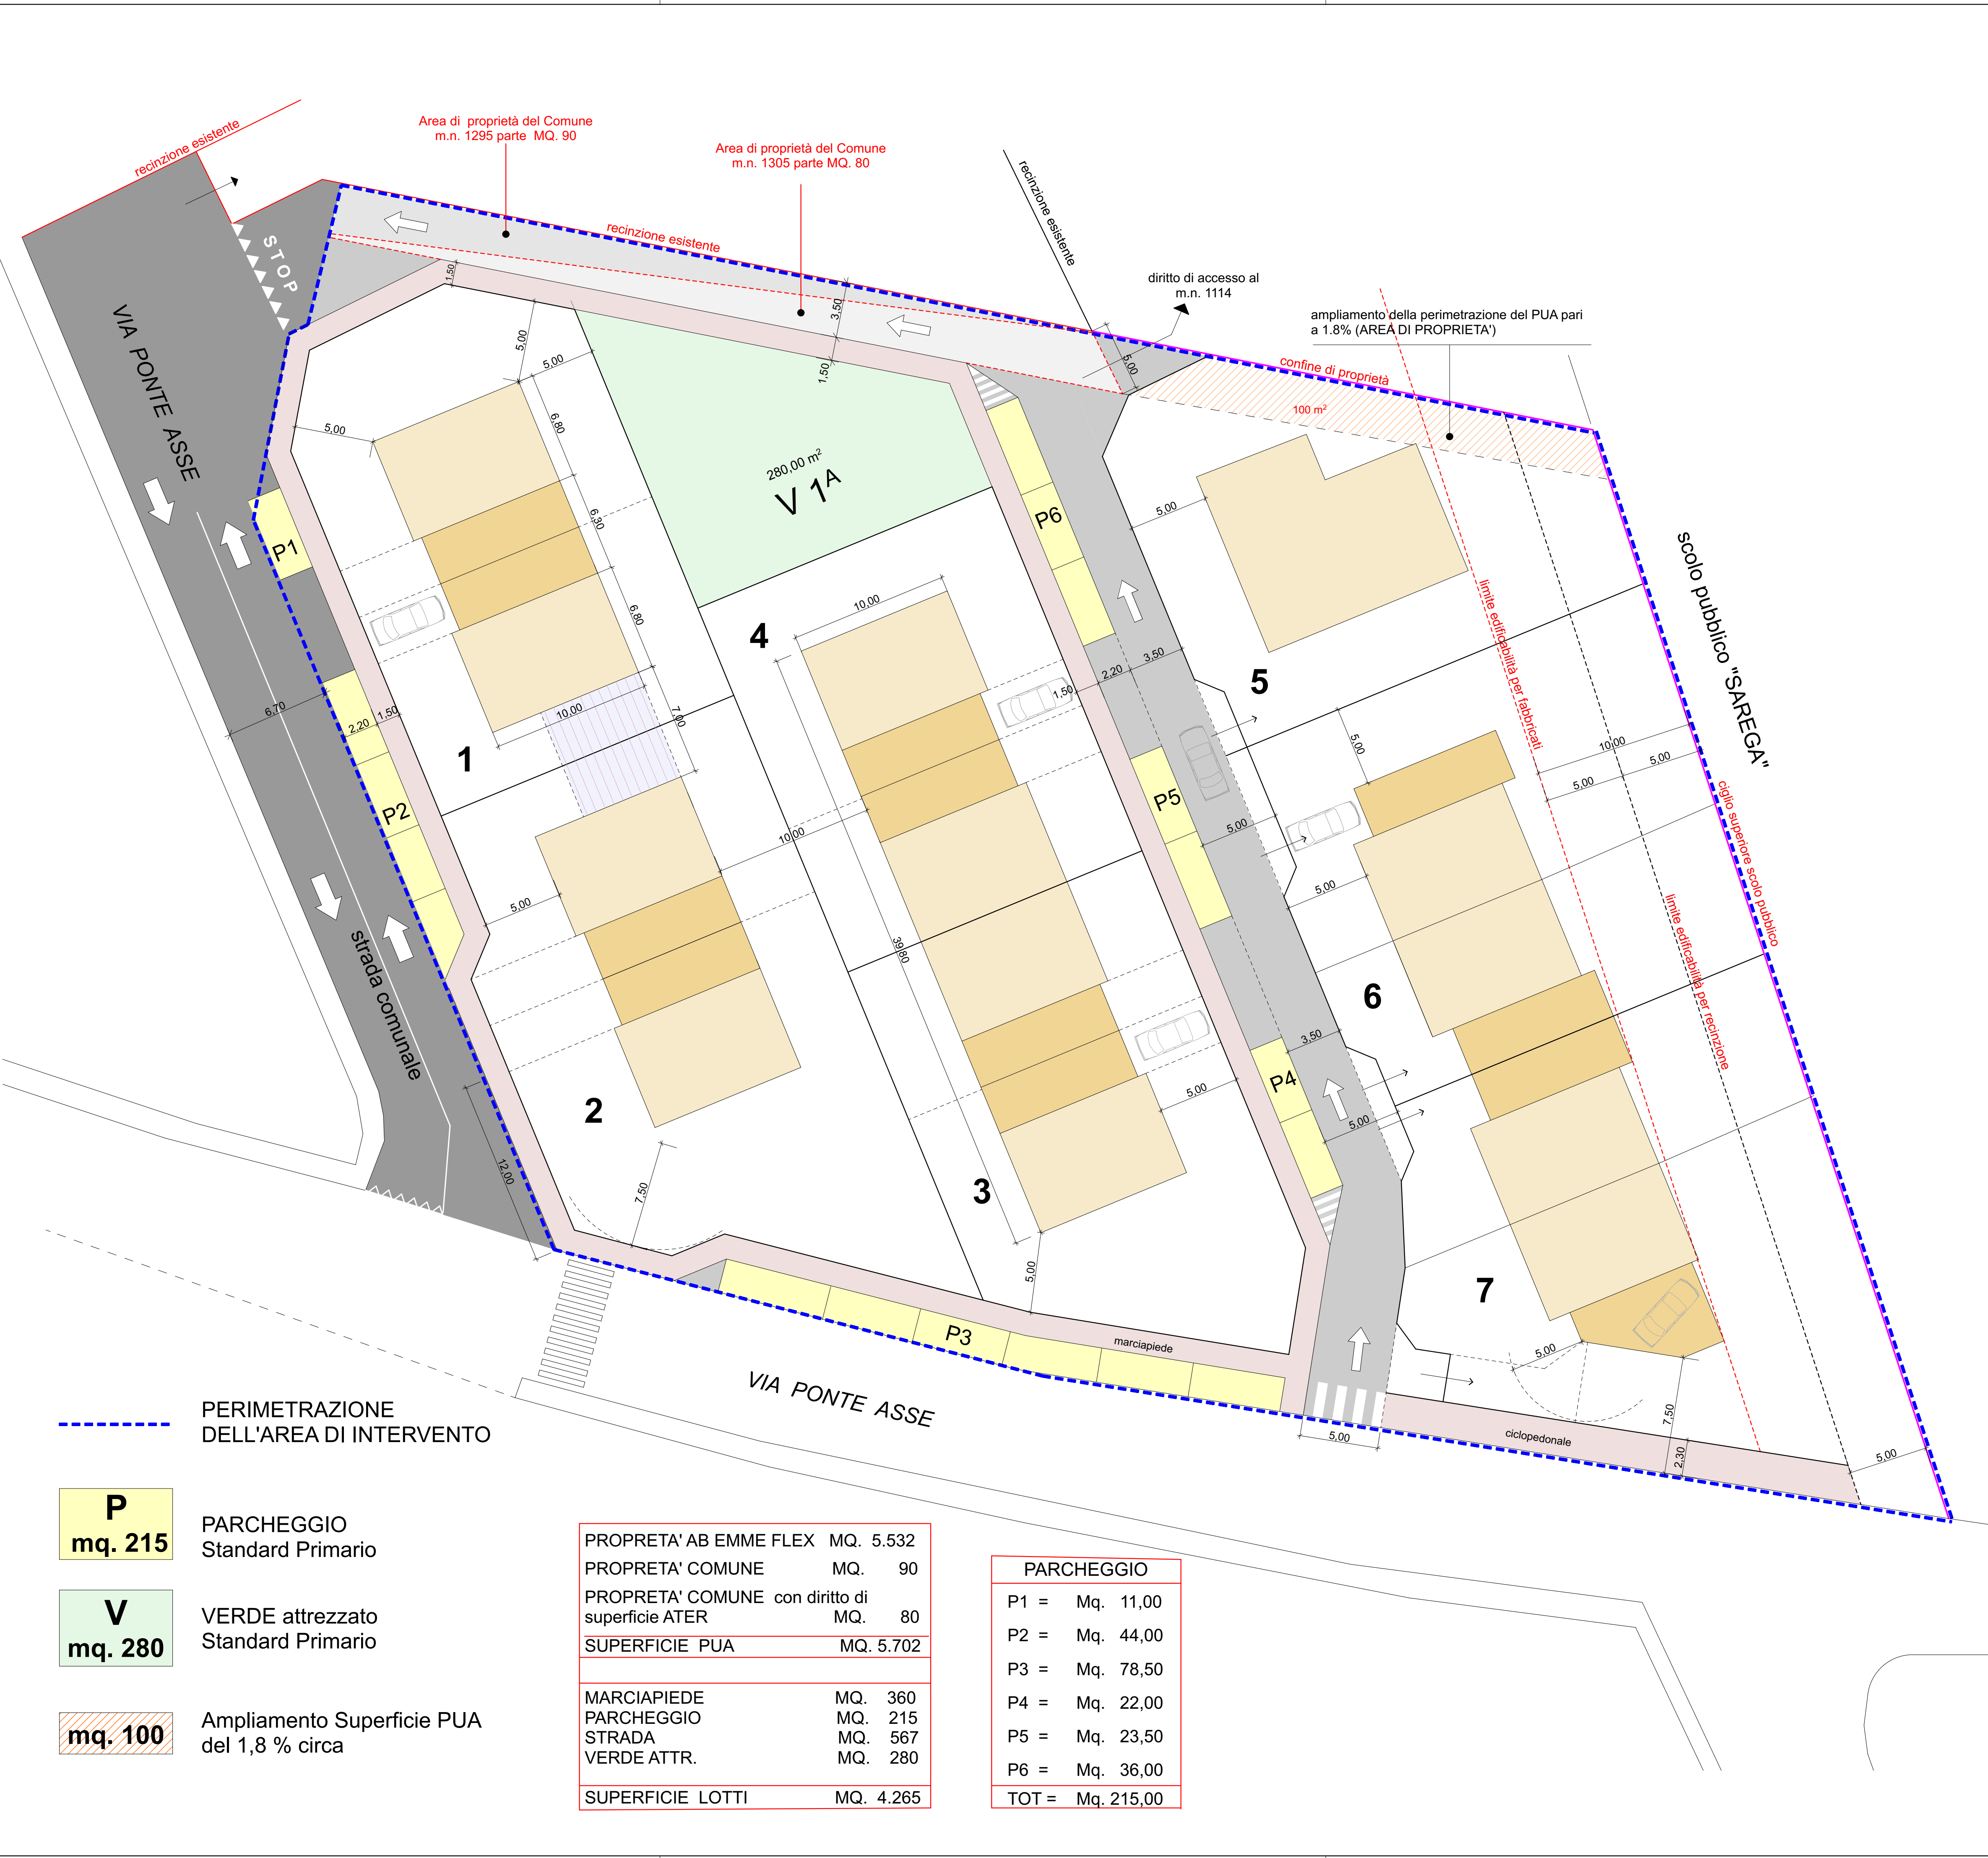

Mc. Max. Edificabili = Mc. 10.000

Volume Max in Progetto = Mc. 7.500
(corrispondente al 75% della Vol Max Ammessa)

Abitanti insediabili =
mc. 215 per Abitante = $Mc. 7.500/215 = n. 35$

STANDARD PRIMARI:
Verde = mq. 8 x 35 = mq. 280
Park = mq. 4 x 35 = mq. 140

STANDARD SECONDARI:
Verde = mq. 4 x 35 = mq. 140
Park = mq. 4 x 35 = mq. 140
Att. Scolast. = mq. 5 x 35 = mq. 175
Att. Collettive = mq. 5 x 35 = mq. 175

INOLTRE per PUA Residenziali
Parco ecc. = mq. 3 x 35 = mq. 105

STANDARD DI PROGETTO:
Verde Primario = mq. 280 ≤ 280
Verde Second. = mq. 0,00
Park = mq. 215

STANDARD MONETIZZABILI:
PARK. (140+140) - 215 = Mq. 65,00
VERDE SECONDARIO = Mq. 595,00
TOT. Mq. 660 X € 45,00 = € 29.700,00

N.B.
alla presentazione dei progetti il richiedente pagherà al Comune di Albaredo gli oneri relativi al solo Costo di Costruzione e non quello relativo alle opere di Urbanizzazione Primarie e Secondaria in quanto il costo per realizzarle è superiore al tabellare.