


PLANIMETRIA STATO DI FATTO
scala 1:250




PLANIMETRIA DI PROGETTO
scala 1:250

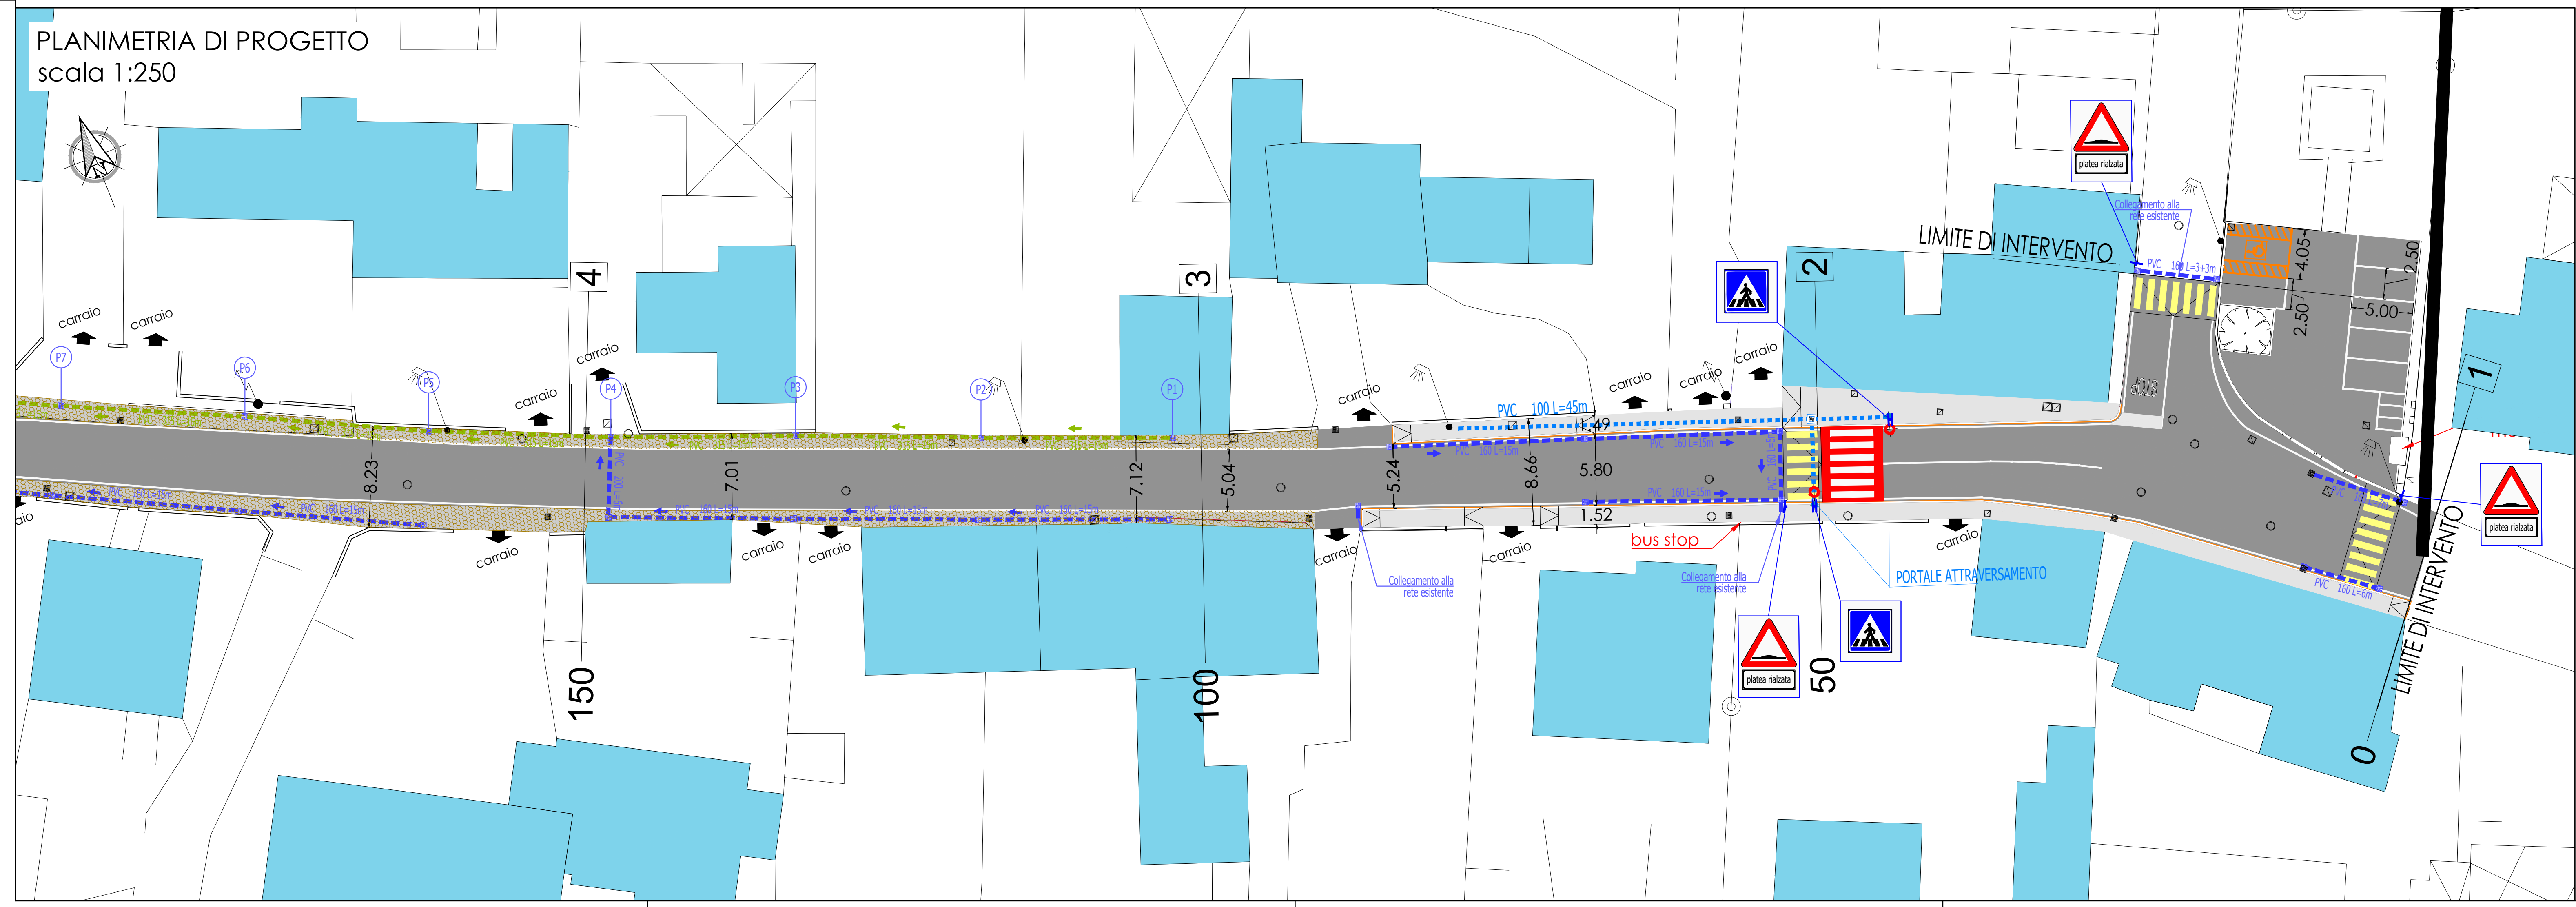

LEGENDA

- | | |
|--|---|
|  Edifici |  caditoie esistenti |
|  Punti di rilievo |  Rete Fognaria Esistente |
|  Pavimentazione in asfalto |  Linea Gas Esistente |
|  Finitura superficiale in materiale bicomponente colorato |  Linea Acquedotto Esistente |
|  Marciapiedi di progetto in asfalto |  Rete elettrica (Enel) Esistente |
|  Cordone di progetto | Rete acque bianche in progetto |
|  Percorsi pedonali in porfido |  trincea drenante ø 315 |
|  Aree stradali a raso in asfalto stampato colorato |  tubazione ø 160 ÷ 200 |
|  Punti luce esistenti |  pozzetto - caditoia |
| | Rete pubblica illuminazione in progetto |
| |  tubazione ø 110 |
| |  plinto predisposizione P.I. |

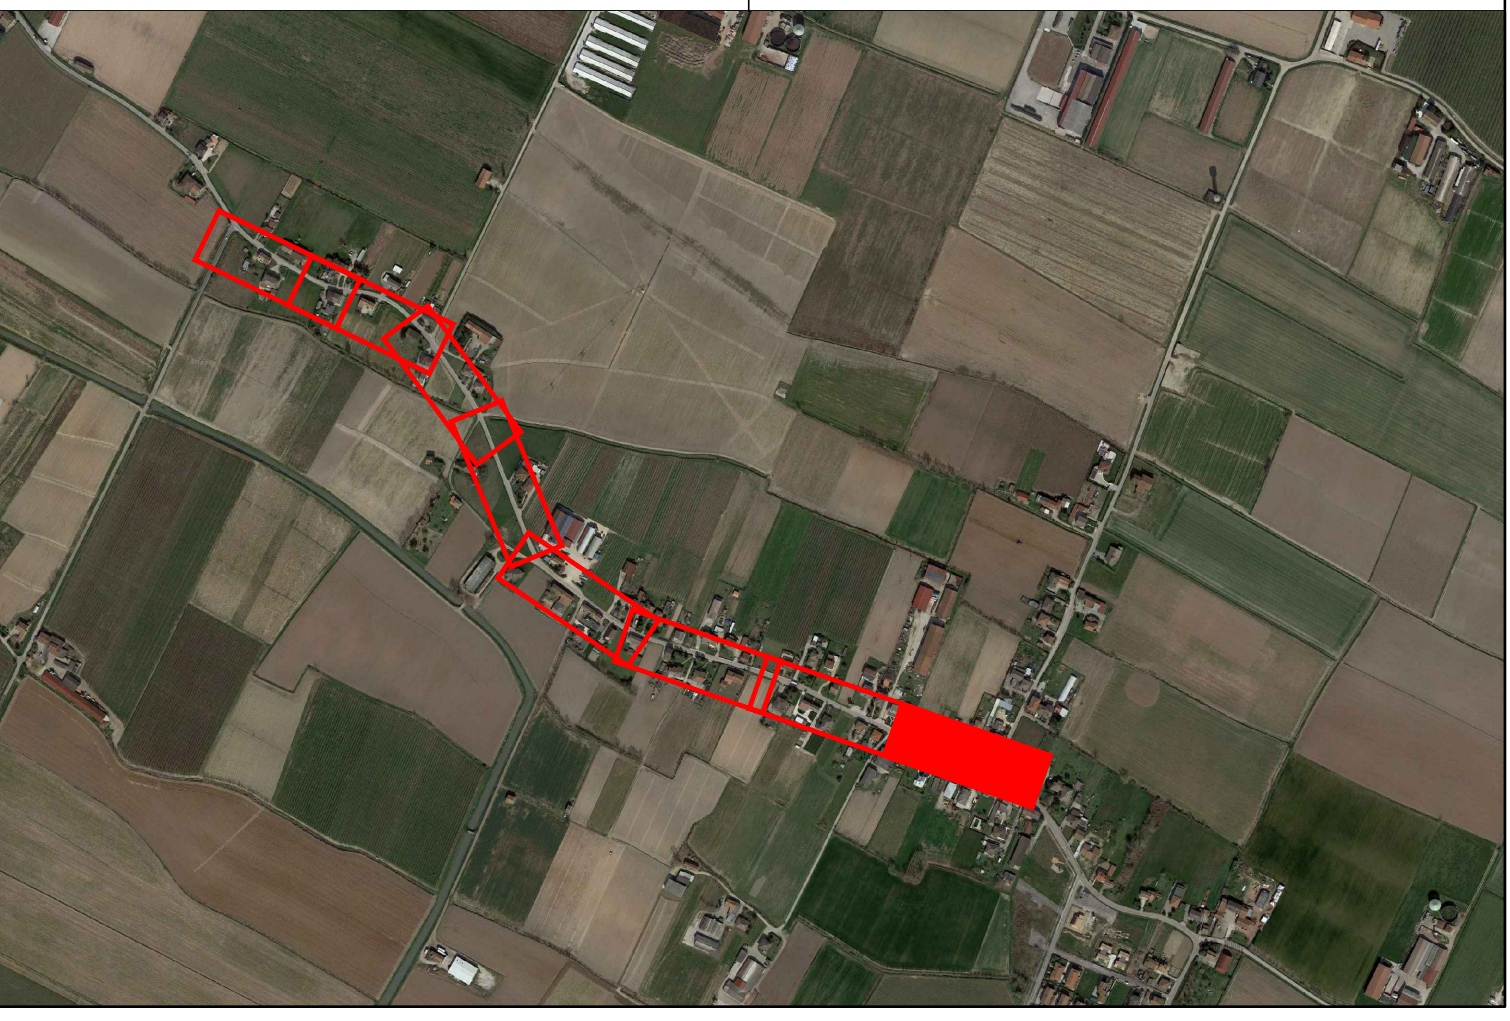



COMUNE DI ALBAREDO D'ADIGE
PROVINCIA DI VERONA

AMMODERNAMENTO ARTERIA STRADALE
Via Cosotton e via Villaraspa
nella frazione di Presina

PROGETTO DEFINITIVO

N° ELABORATO:
07
PP.01


OGGETTO:
Planimetria Stato di Fatto
Planimetria di Progetto
Tavola 1 di 8

SCALA:
1:250

Il Progettista:
ing. Damiano Guida

Commissa:
22.002

Il R.U.P.:
arch. Massimo Molinaroli

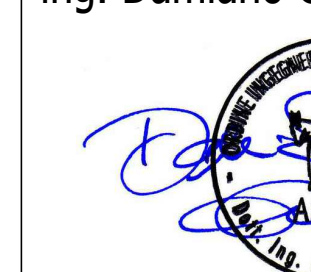

Collaborazione:
arch. Giorgio Gagliardi

Data:
maggio.2022

Revisione:
luglio.2022

Ing. Damiano Guida - Alto San Nazaro, 4 - 37129 Verona (VR) Mob.: 347 7501220 - E-mail: damiano.guida@icloud.com
Il presente documento non potrà essere copiato, riprodotto o altrimenti pubblicato, in tutto o in parte, senza il consenso scritto. Ogni utilizzo non autorizzato sarà perseguito a norma di legge.