



PLANIMETRIA STATO DI FATTO
scala 1:250

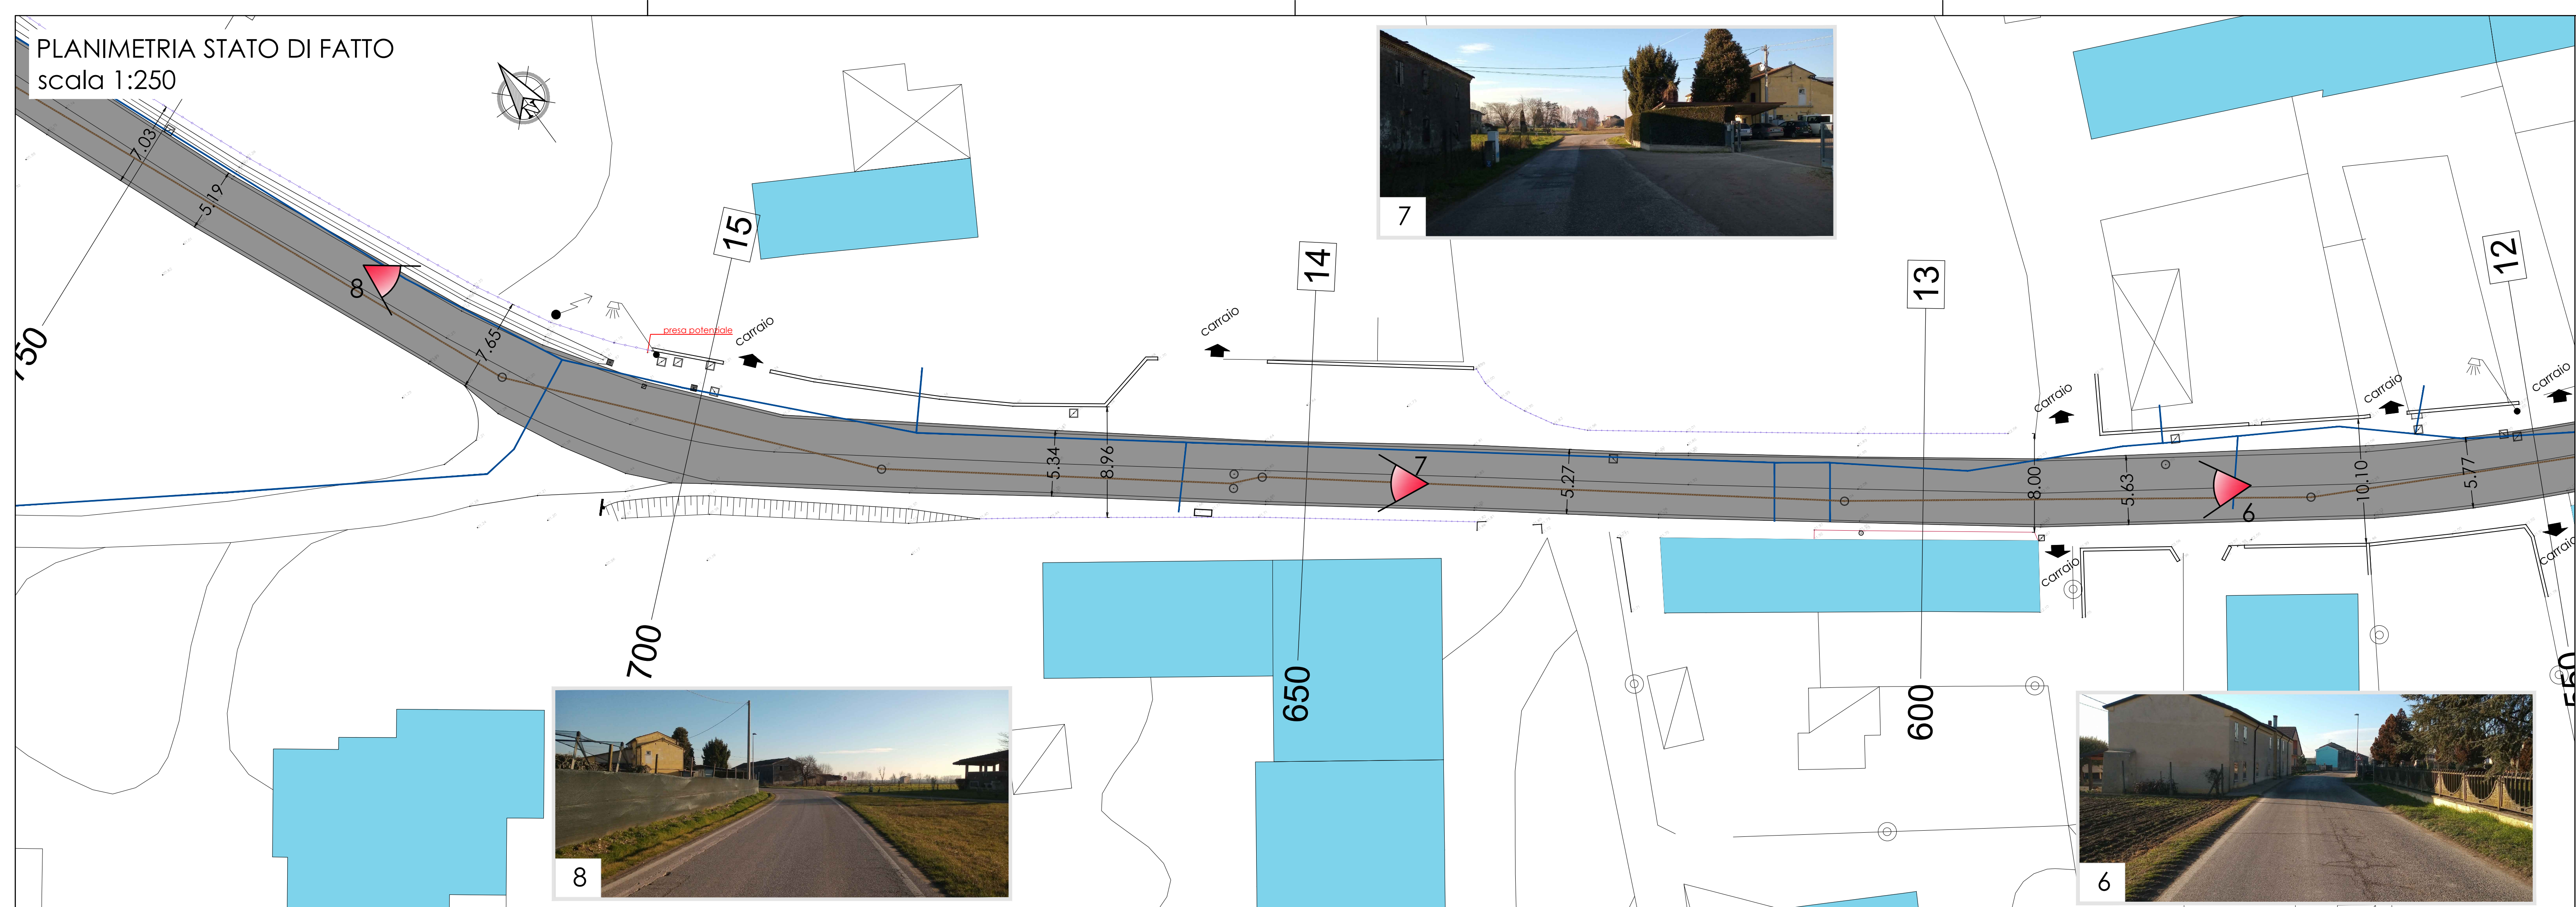


LEGENDA

- | | |
|--|--|
| Edifici | caditoie esistenti |
| Punti di rilievo | Rete Fognaria Esistente |
| Pavimentazione in asfalto | Linea Gas Esistente |
| Finitura superficiale in materiale bicomponente colorato | Linea Acquedotto Esistente |
| Marciapiedi di progetto in asfalto | Rete elettrica (Enel) Esistente |
| Cordonate di progetto | Rete acque bianche in progetto |
| Percorsi pedonali in porfido | trincea drenante ø 315 |
| Aree stradali a raso in asfalto stampato colorato | tubazione ø 160 ÷ 200 |
| Punti luce esistenti | pozzetto - caditoia |
| | Rete pubblica illuminazione in progetto |
| | tubazione ø 110 |
| | plinto predisposizione P.I. |

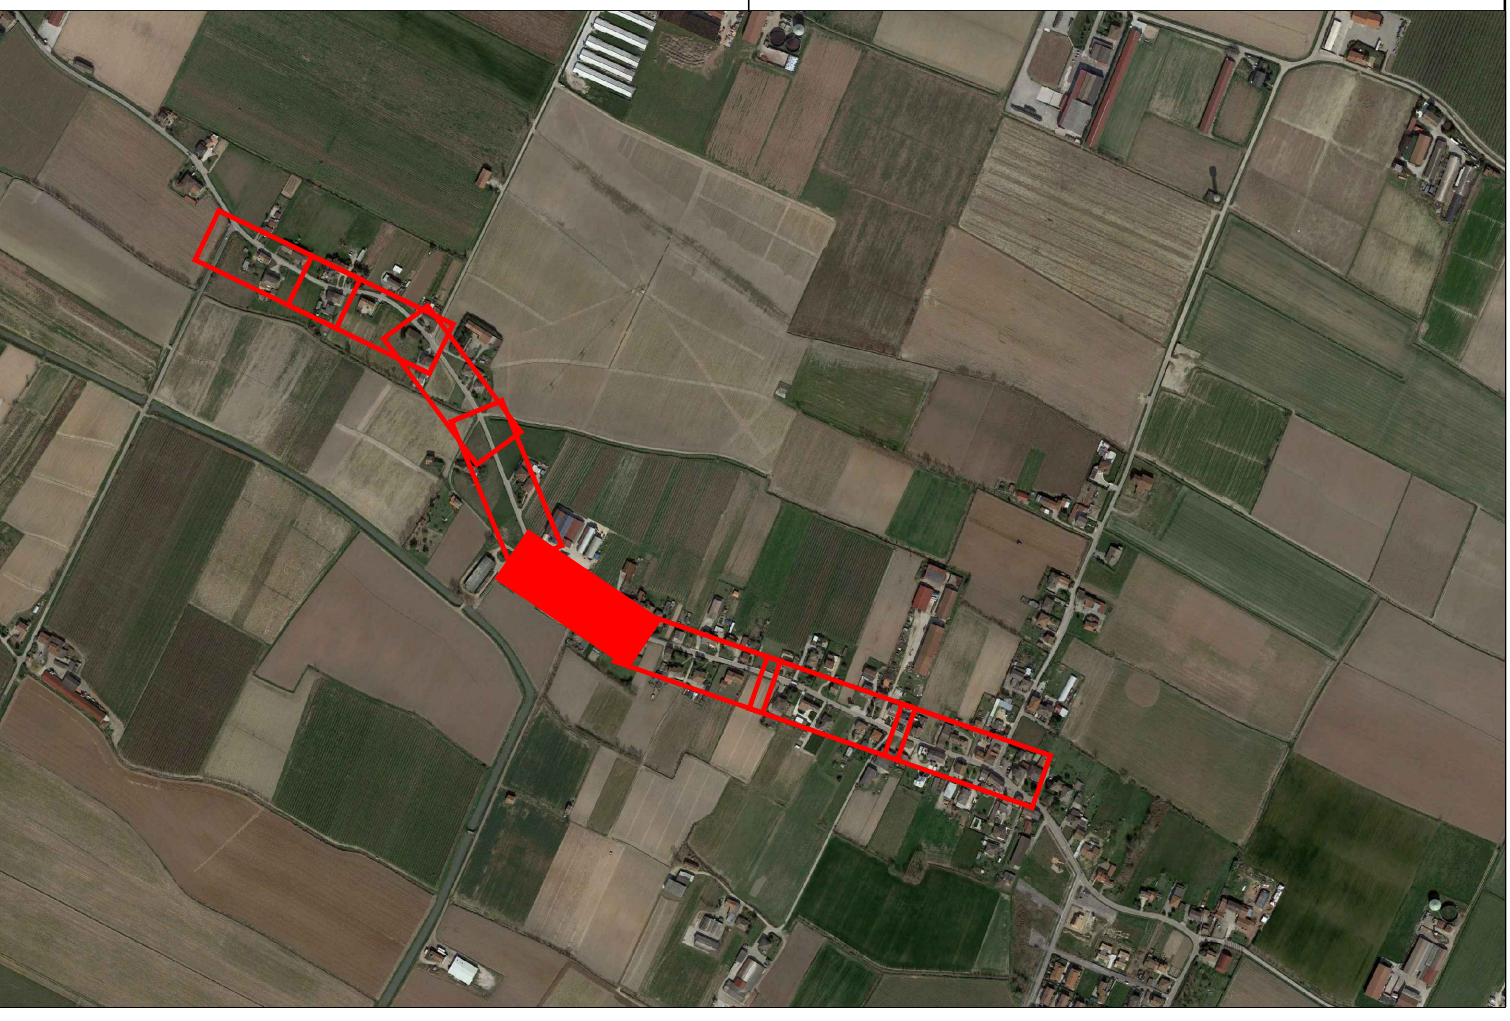

PLANIMETRIA DI PROGETTO
scala 1:250

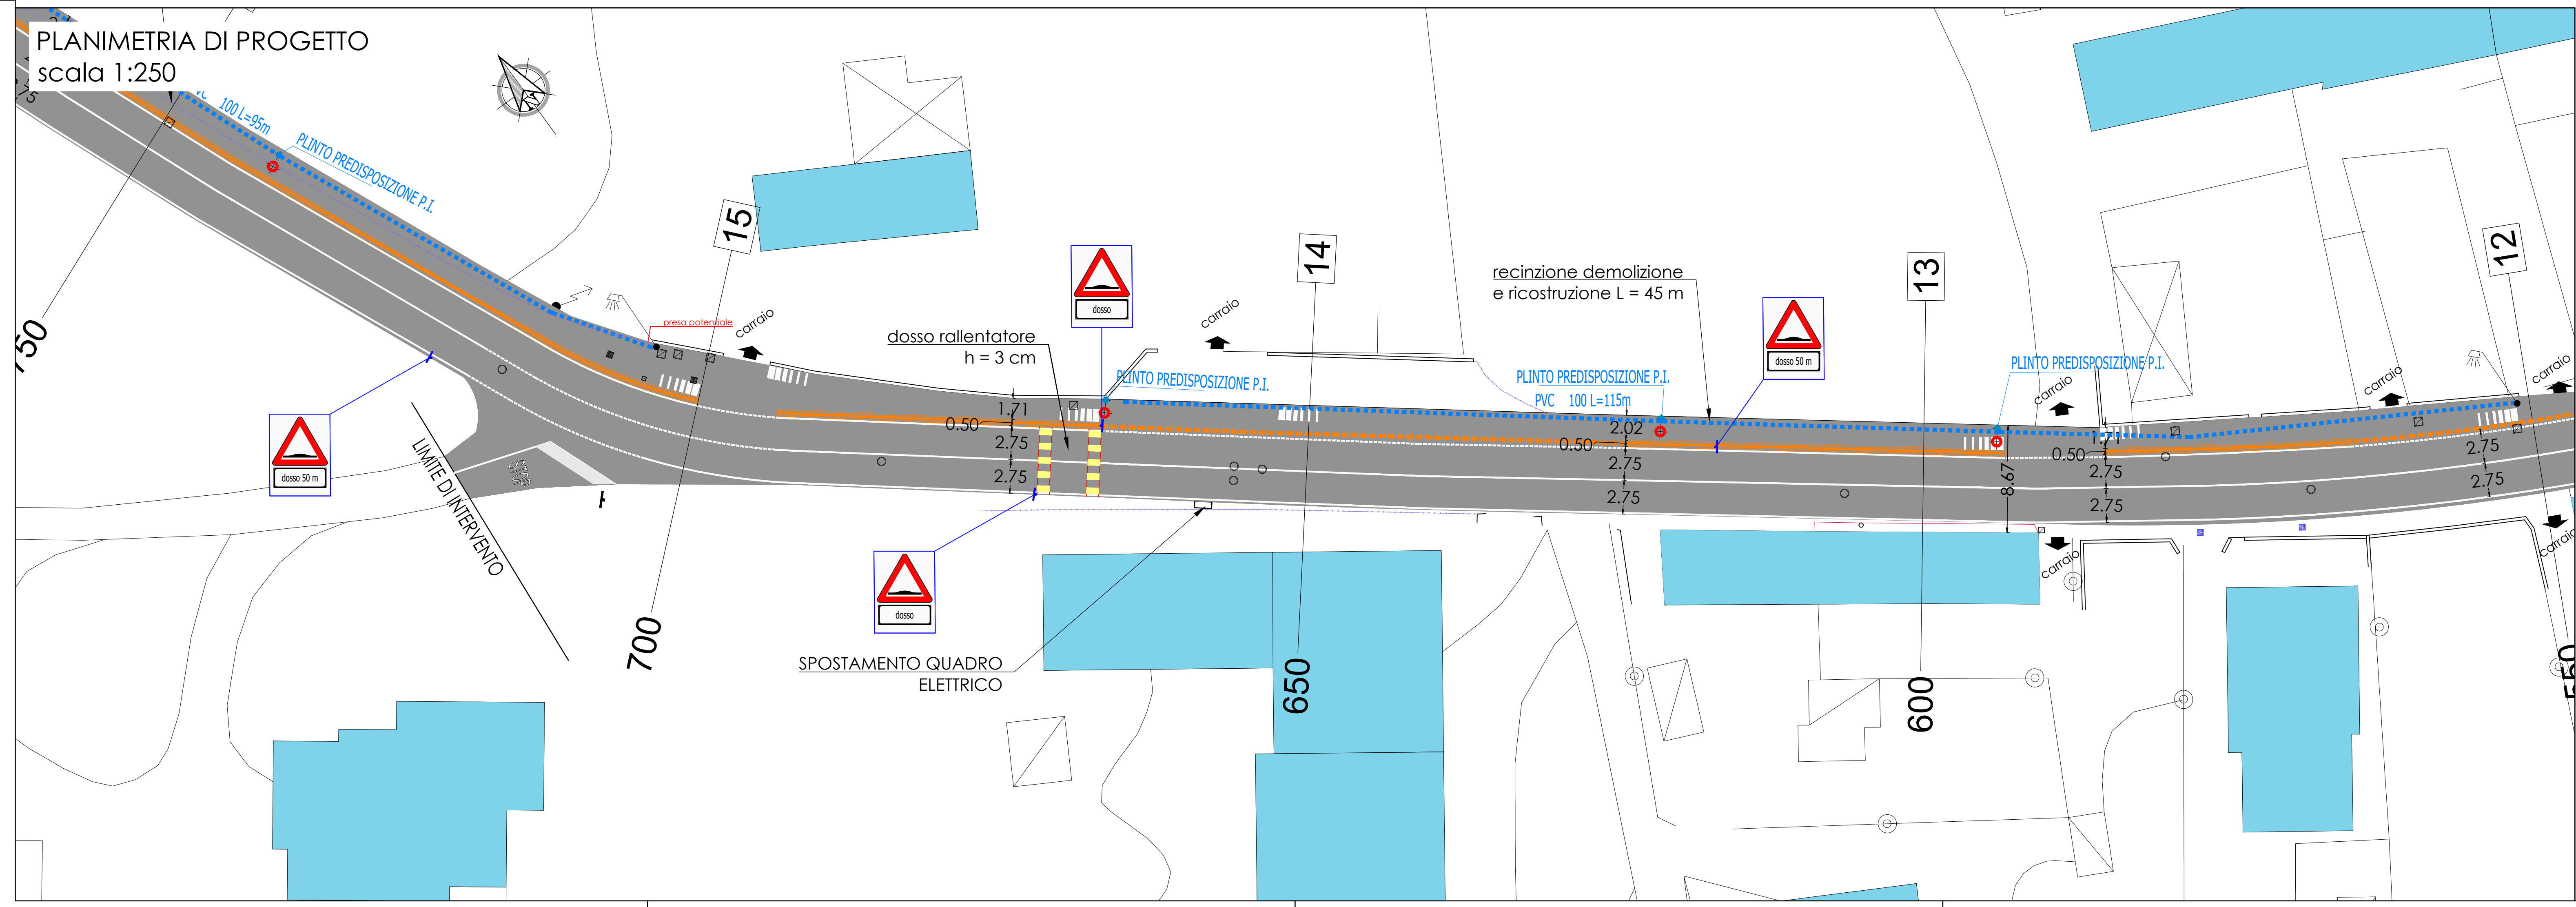



COMUNE DI ALBAREDO D'ADIGE
PROVINCIA DI VERONA

AMMODERNAMENTO ARTERIA STRADALE
Via Cosotton e via Villaraspa
nella frazione di Presina

PROGETTO DEFINITIVO

N° ELABORATO: 10 PP.04	OGGETTO: Planimetria Stato di Fatto Planimetria di Progetto Tavola 4 di 8	SCALA: 1:250
-------------------------------------	---	------------------------

Il Progettista: ing. Damiano Guida  Collaborazione: arch. Giorgio Gagliardi	Commessa: 22.002 Data: maggio.2022 Revisione: luglio.2022	Il R.U.P.: arch. Massimo Molinaroli
--	---	---